


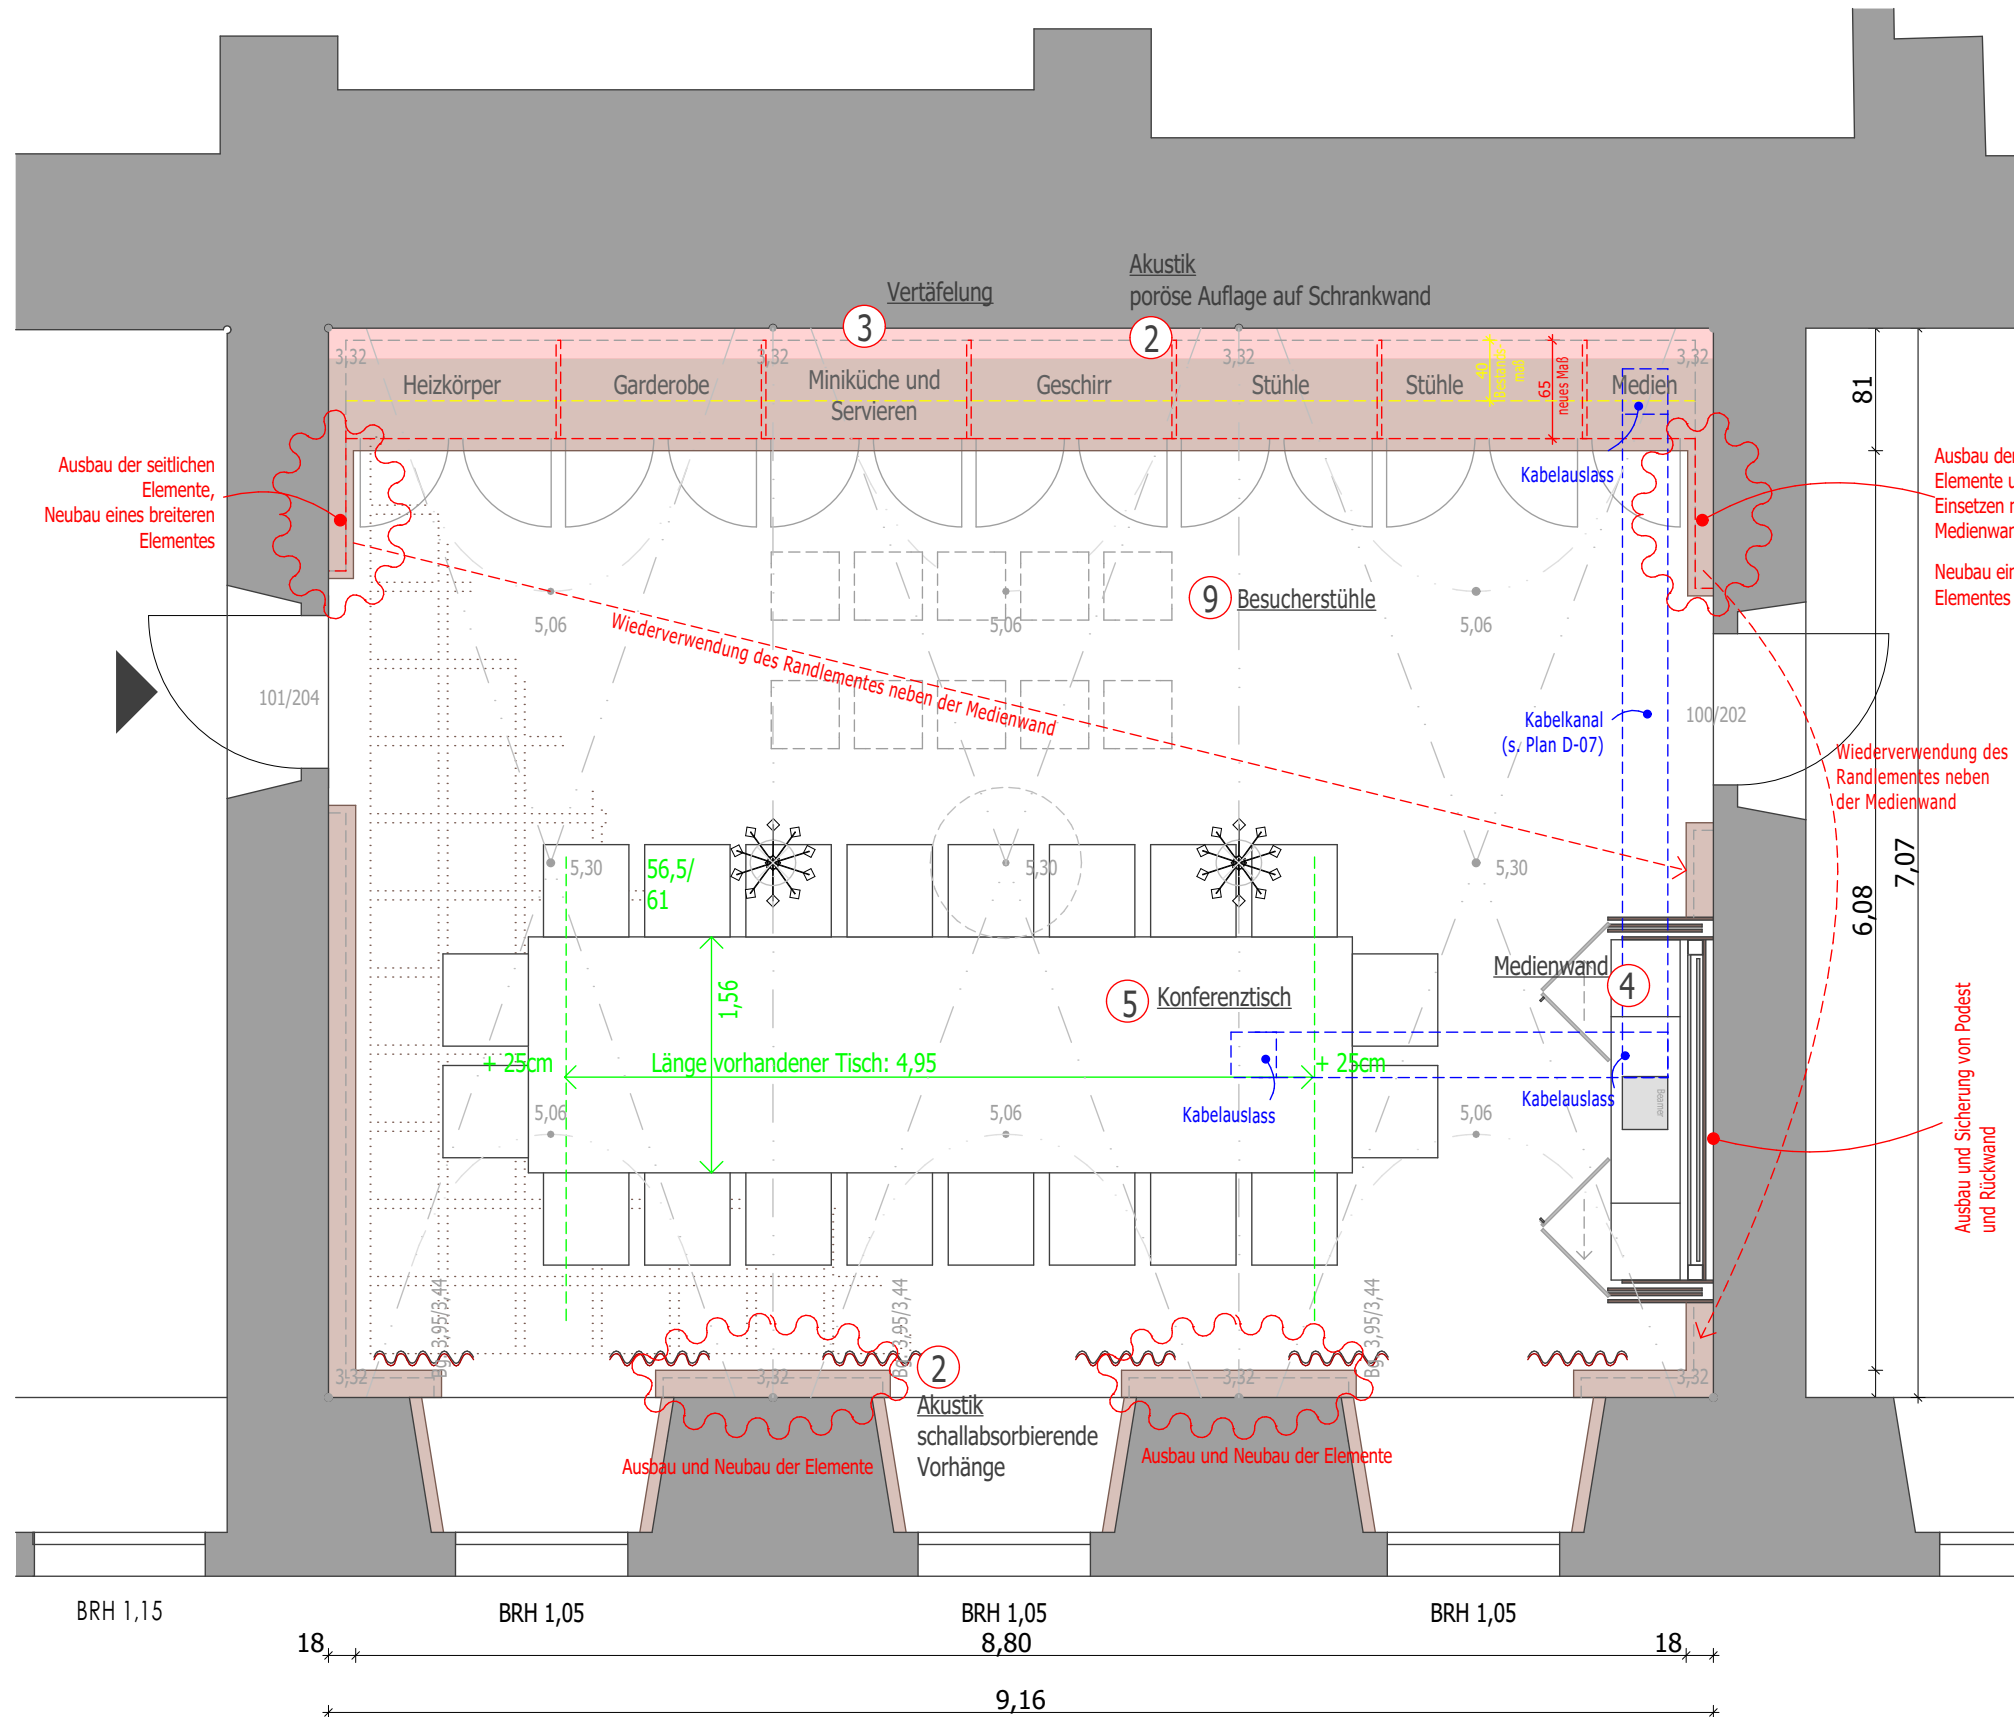

## ÜBERSICHT ZU DEN MASSNAHMEN

### 1) Farbfassungen Wand

- Freilegung einer historischen Farbfassung gemäß Absprache Denkmalpflege

### 2) Akustik

- schallabsorbierende Vorhänge aus Trevira/Molton (s. Gutachten Müller BBM S.8)
- poröse Auflage auf Wandschränken (s. Gutachten Müller BBM S.8)
- Teppich unter Ratstisch

### 3) Vertäfelung + Umbau Wandschränke Nordseite

- Schranksfront ca. 20-25cm nach vorn rücken:  
Neubau Korpusse, Umbau der Fronten gemäß Nutzung
  - Garderobe
  - Miniküche: Minibar/Kühlschrank, Kaffeemaschine
  - Geschirr
  - Stuhllager
  - Medienschränk
- Oberflächenbeschichtung restauratorisch erneuern
- Ausbau und Umbau der Wandvertäfelungselemente gemäß Zeichnungen  
s. AP-1.01 Grundriss, AP-1.02 Ansichten  
s. AP-1.03 Wandschränke

### 4) Medienwand

- Projektionsfläche (Rahmenleinwand)
- beschreibbare, magnetische Fläche, z.B. Whiteboard
- Strom- und Medienanschlüsse
- Ausstattung: Kurzdistanzbeamer, Lautsprecher für Medienbeiträge, Verstärker, Kreuzschiene, digitale Zentraleinheit für Konferenzsystem  
s. AP 1.04 Medienwand

### 5) Konferenztisch

- Konferenzsystem: Mikrofone mit Einbauhalterung, Taster, Anschlusseinheit
- Strom- und Medienanschlüsse über Anschlussfelder  
s. AP 1.05 Konferenztisch

### 6) Boden instand setzen

- abschleifen, neu beschichten
- Parkett anpassen/ergänzen im Bereich der Umbauten Wandschrank
- Unterflursystem für Kabelführung

### 7) Installation Elektro, Datennetzwerk, Telefon erneuern

- Anschlüsse Präsentationsmöbel (Strom, Daten)
- Anschlüsse Konferenztisch (Strom, Daten)
- Anschlüsse Miniküche
- Erneuerung Elt-Verkabelung

### 8) Wasseranlagen

- Wasser Abwasser zur/von Miniküche (für Möglichkeit einer späteren Aufstellung Kaffeautomat)

### 9) Gemälde/Bilder

- Bürgermeisterbilder, Hängung gem. Wunsch AG
- mittlerer Bogen der nördlichen Wand: Gemälde des Erzengel Gabriel, aktuell in der Taucherkirche

### Liste lose Einbauten Ratssaal:

Kaffeemaschine; Minibar/Kühlschrank

Konferenztisch: 30 Besucherstühle (stapelbar - Aufbewahrung Wandschrank);  
20 Konferenzstühle

Präsentationsmöbel: Kurzdistanzbeamer; Rahmenleinwand; Whiteboard (magnetisch);  
Lautsprecher

Konferenztelefon; digitale Zentraleinheit zur Steuerung und Aufzeichnung Sitzungen; (WLAN Router ?); (Laptop Ratssaal ?)

ARCHITEKT/ PLANUNG

bauplanung  
oberlausitz  
architekten & ingenieure

BAUHERR Stadt Bautzen

Fleischmarkt 1  
02625 Bautzen

PROJEKT

Funktionale und technische Neugestaltung Ratssaal, Rathaus Bautzen  
Fleischmarkt 1, 02625 Bautzen

PROJEKT-NR.

522 GEZEICHNET

ZEICHN.-NR.

AP-1.01-D MASZSTAB

PLANINHALT

Grundriss DATUM

sf

Diese Zeichnung und deren Inhalt ist unser Eigentum.  
Sie darf ohne unsere Zustimmung weder kopiert  
noch vervielfältigt werden. Alle Rechte verbleiben  
bei uns (§15 UrheberrechtsG).

1:50

30.08.2017


info@bauplanung-oberlausitz.de  
www.bauplanung-oberlausitz.de

Tel. 0 35 91 1 37 39 0  
Fax 0 35 91 1 37 39 39


Taucherstraße 35  
02625 Bautzen

Ansichten, neu


- Elemente neu bauen
- wenn möglich Elemente, die an anderer Stelle ausgebaut wurden wieder einbauen

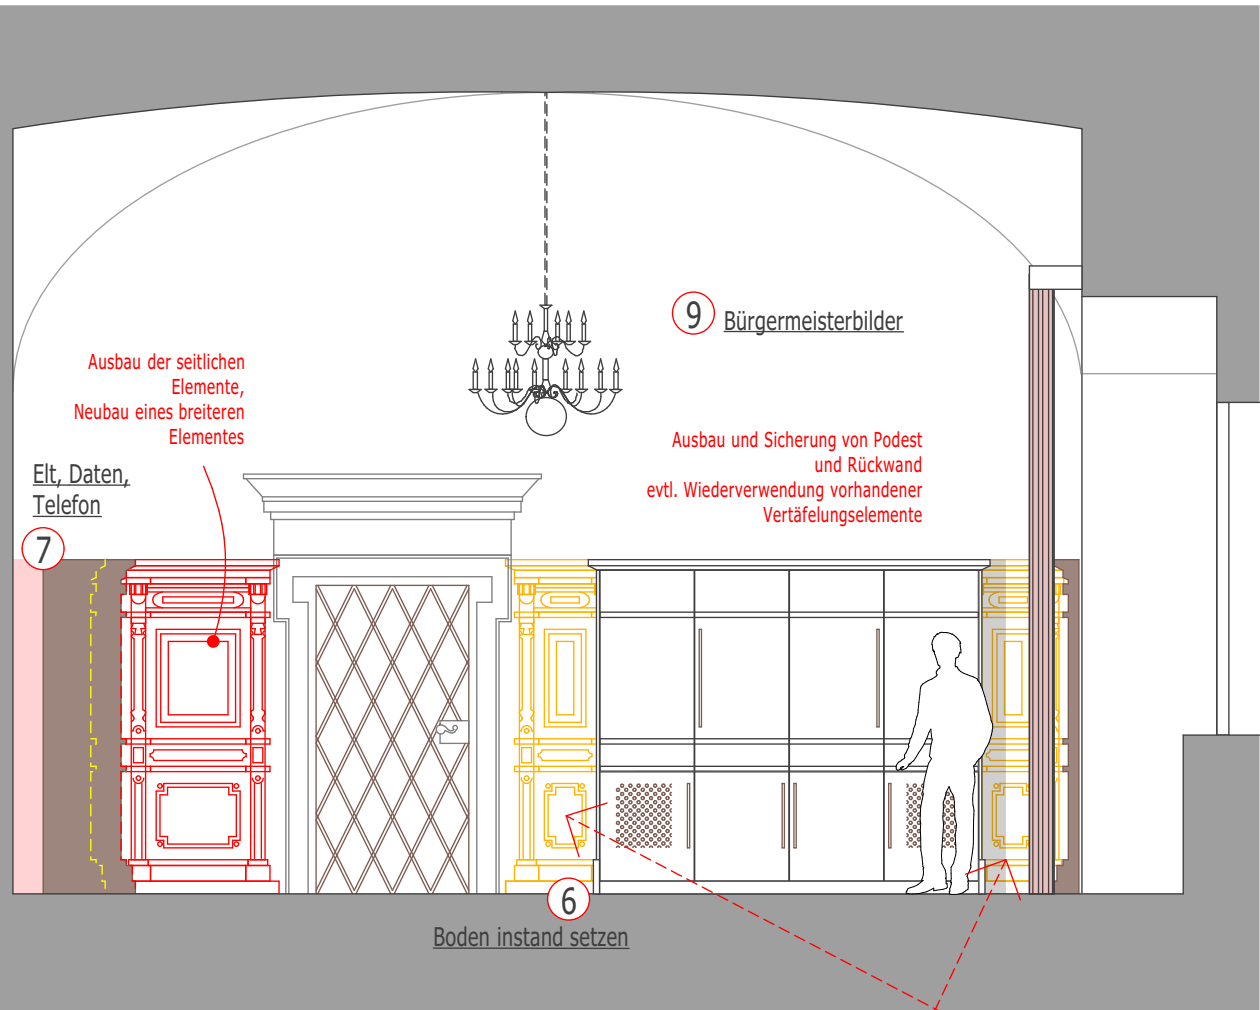


Innenansicht Ost

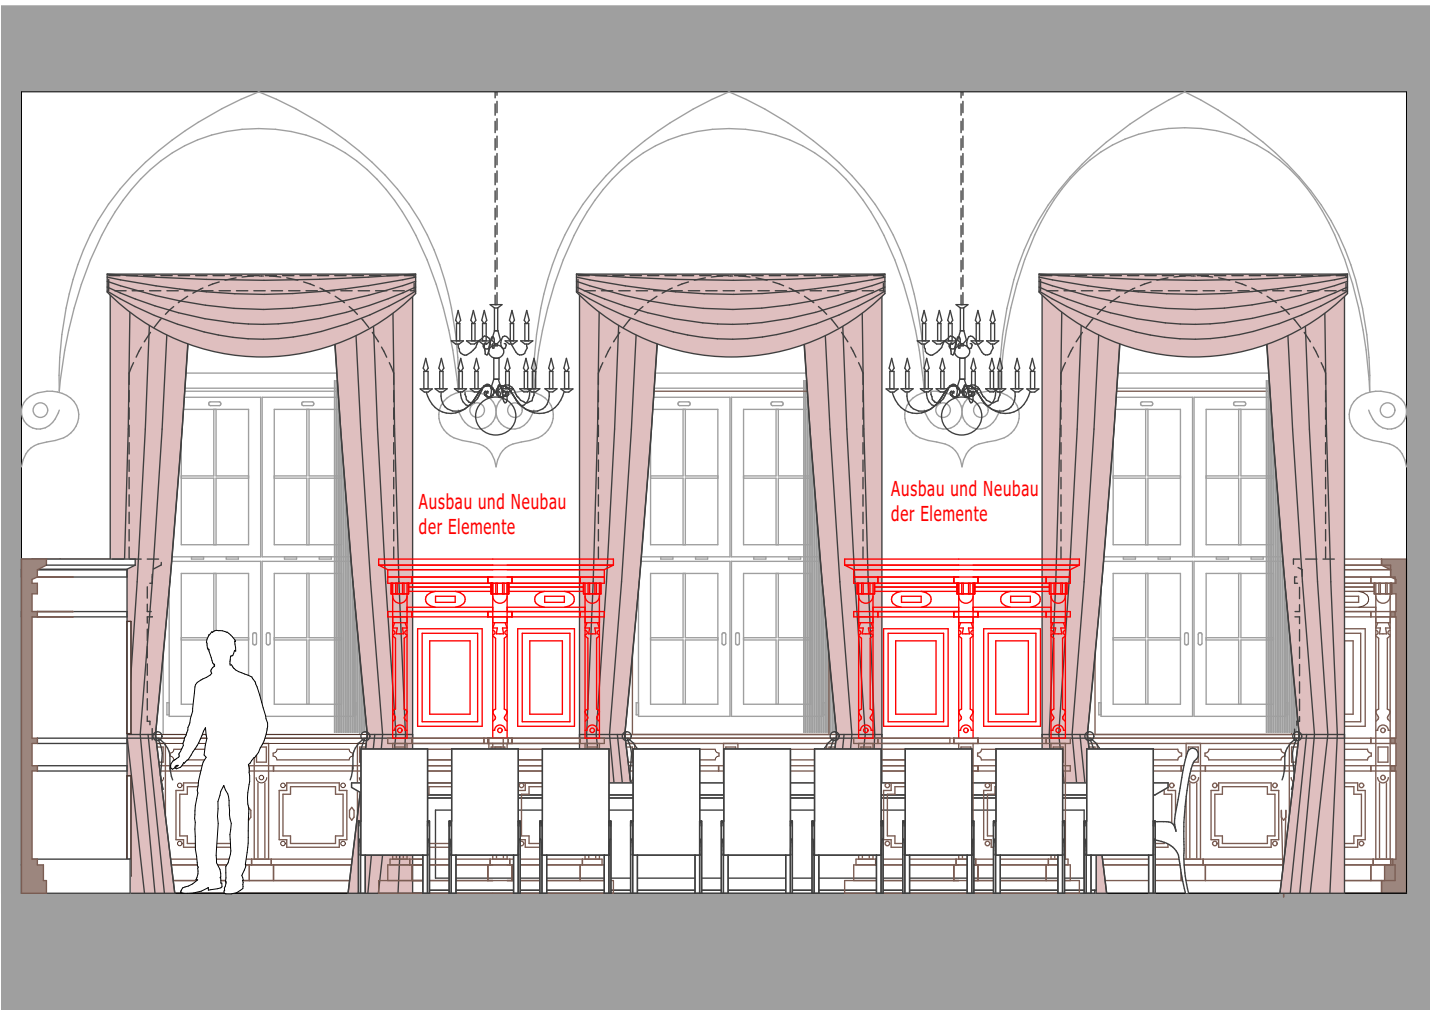

Innenansicht Süd

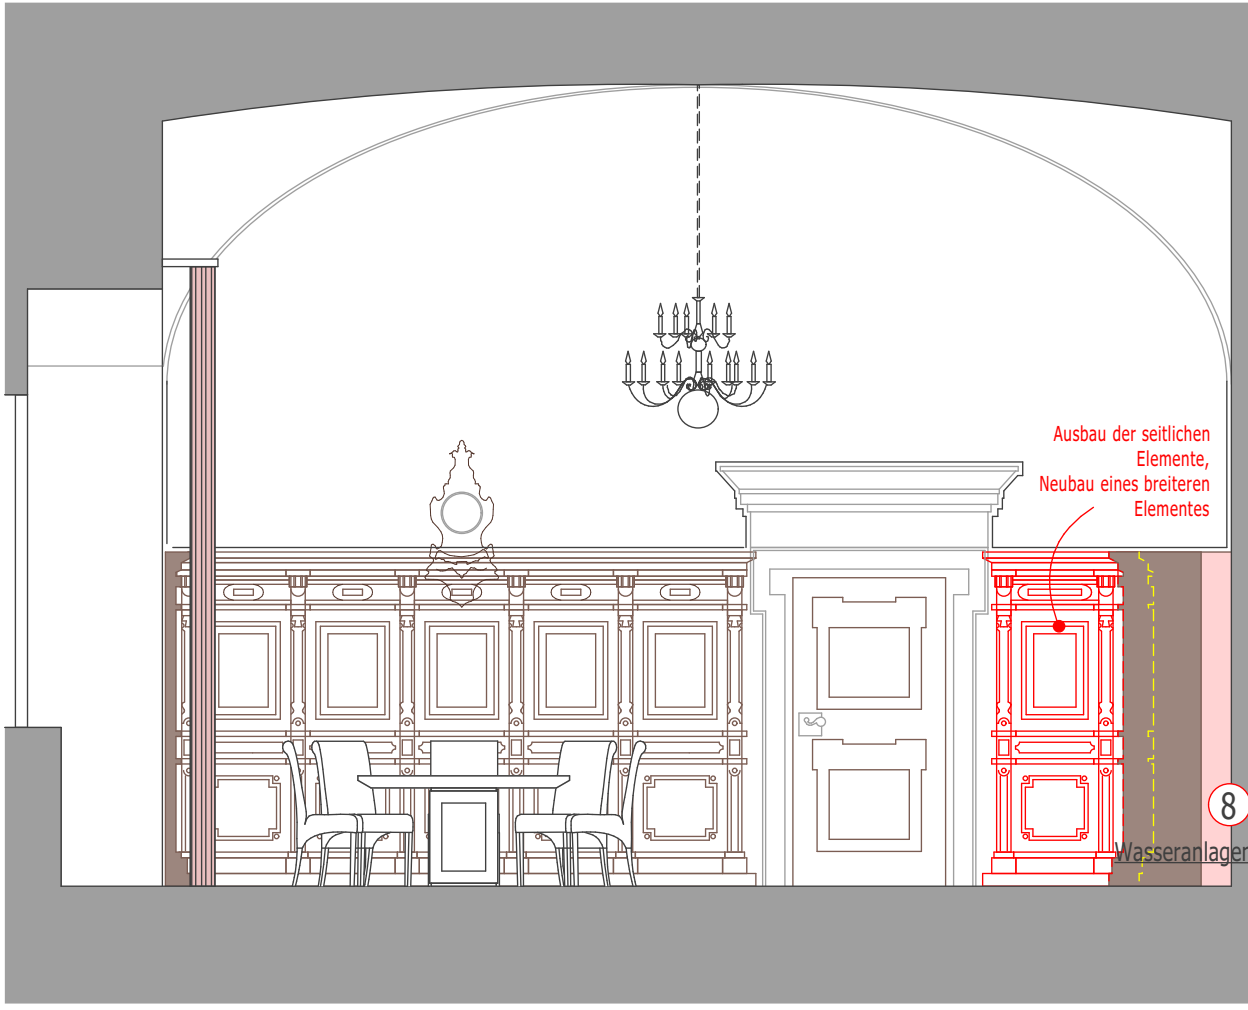

Innenansicht West

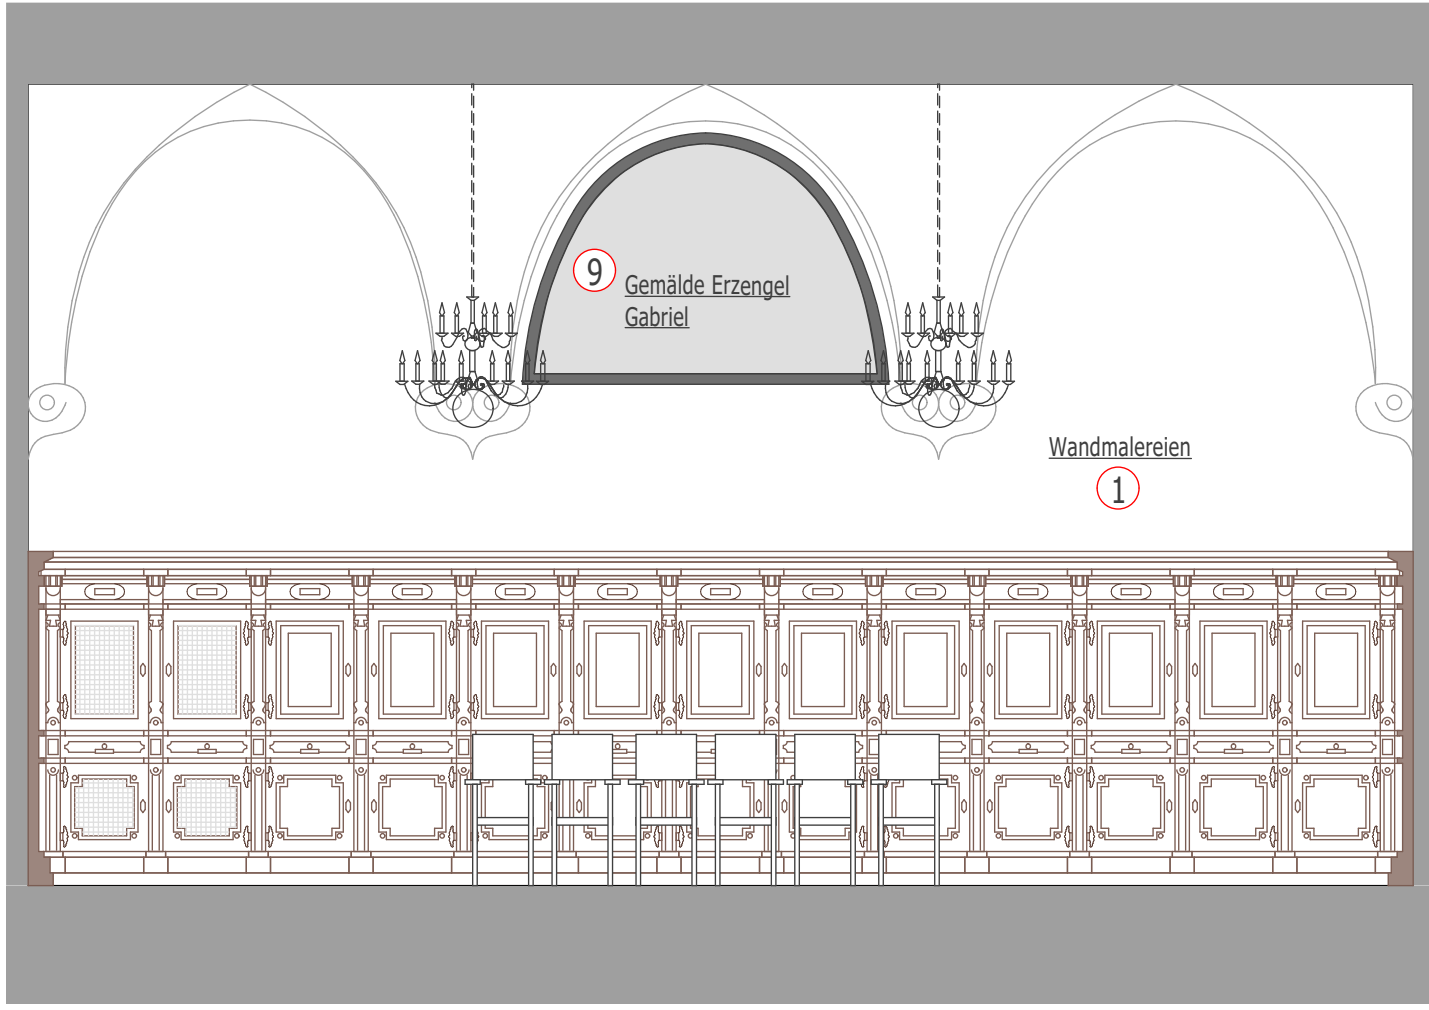


Innenansicht Nord


- RAUMSTEMPEL
- 00.01 Raumnummer  
Wohnen Raumbezeichnung  
Lehner Zusatzbezeichnung  
12.60 m Raumfläche  
Linoleum Fußbodenbelag  
17 +5,00 OK Fertigfußboden  
17 +5,13 OK Rohfußboden
- OBERFLÄCHENSTEMPEL
- OK FFB OK RFB  
OK UK FD OK UK RD  
OK FFB OK Fertigfußboden  
OK UK FD OK Fertigdecke  
OK RFB OK Rohfußboden  
OK RD OK Rohdecke
- BRH Brüstungshöhe  
FFB Fertigfußboden  
RFB Rohfußboden  
FD Fertigdecke  
RD Rohdecke  
UZ Unterzug  
FD Fußbodendurchbruch  
DD Deckendurchbruch  
WA Wandaussparung  
WD Wanddurchbruch  
BE Bodeneinlauf  
DE Dacheinlauf  
RH Raumhöhe  
NGF Netto-Grundfläche  
RWA Rauch-Wärme-Abzug  
RS rauchdichte Tür, selbstschließend  
D dichtschließende Tür  
DS selbstschließende Tür  
T 30 feuerhemmende Tür  
T 90 feuerbeständige Tür  
F 30 F 30-Verglasung  
F02.01.1 Fenster, Lichtbänder  
T02.01.1 Innen-, Außentüren u. Tür-Fenster-Konstr. entsprechend Übersicht

Bestandsansichten


- Elemente ausbauen und sichern, bzw. wenn möglich an anderer Stelle wiederverwenden (s. Ansichte neu)

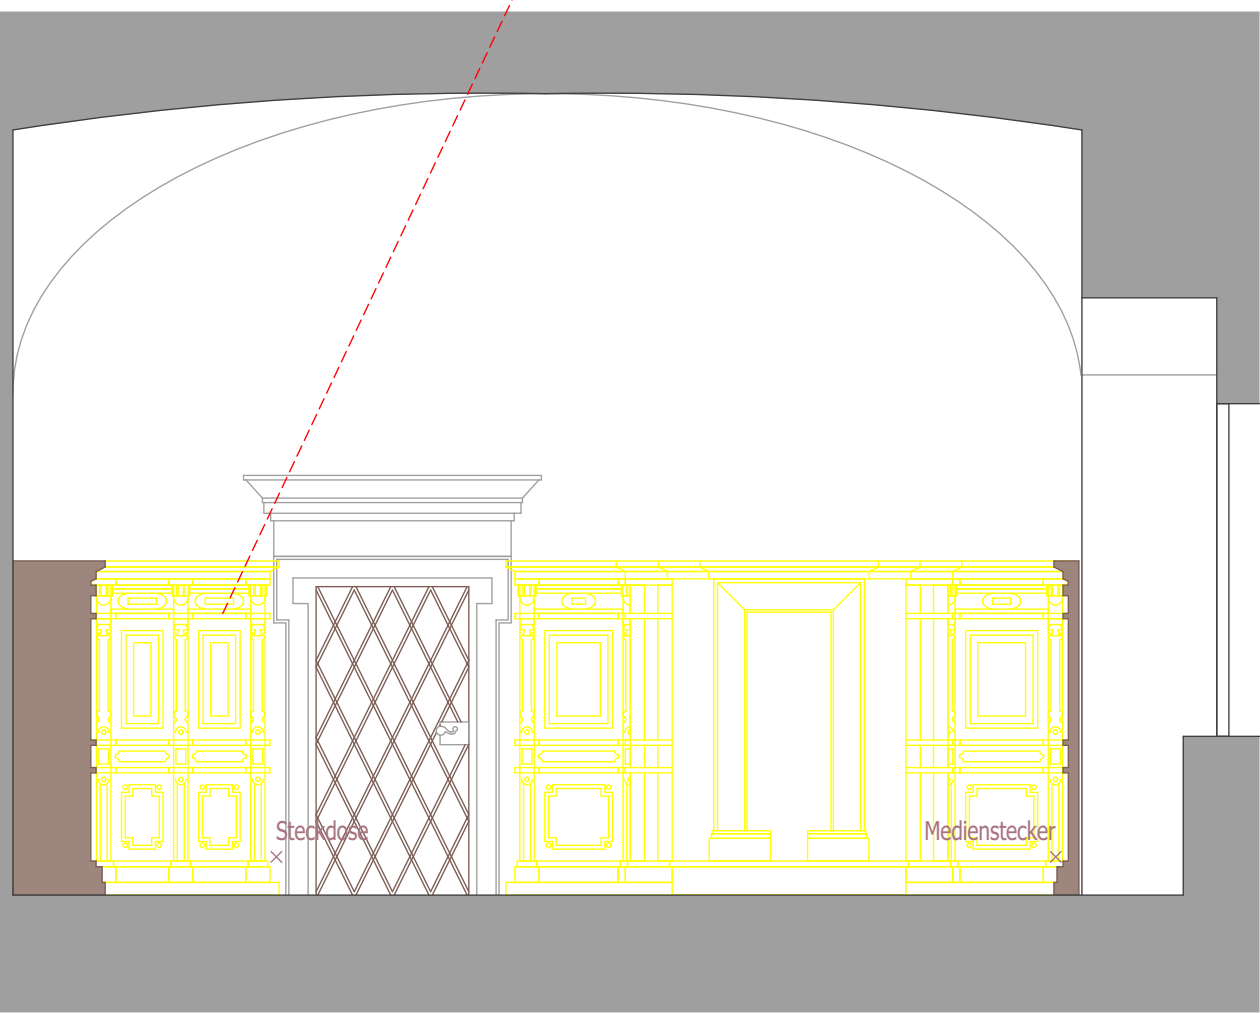


Innenansicht Ost, Bestand

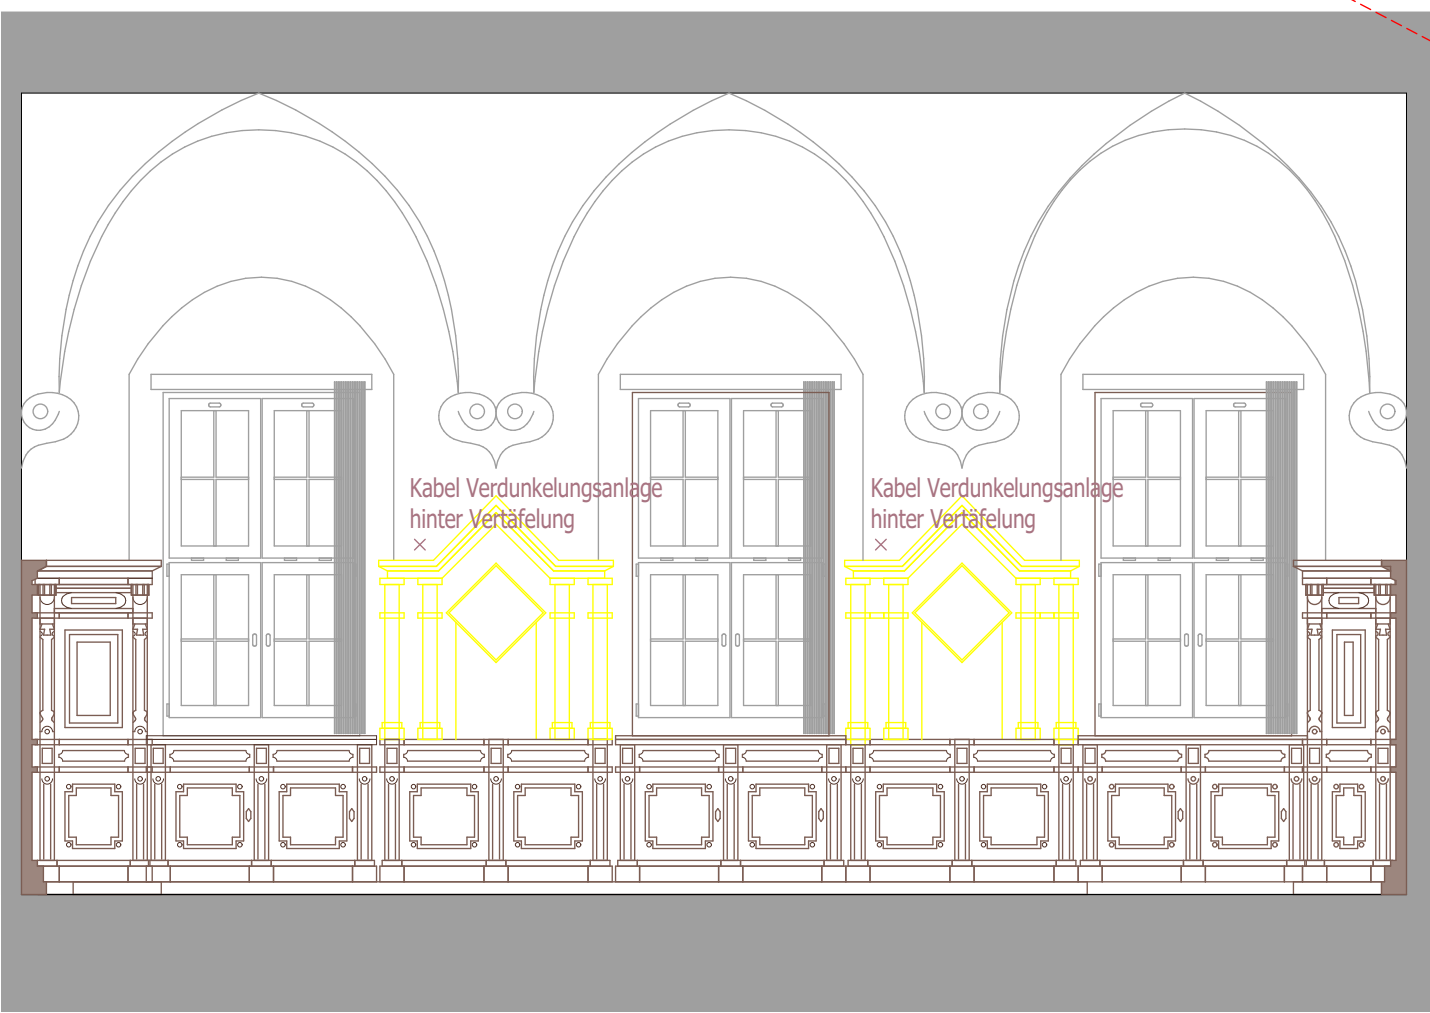

Innenansicht Süd, Bestand

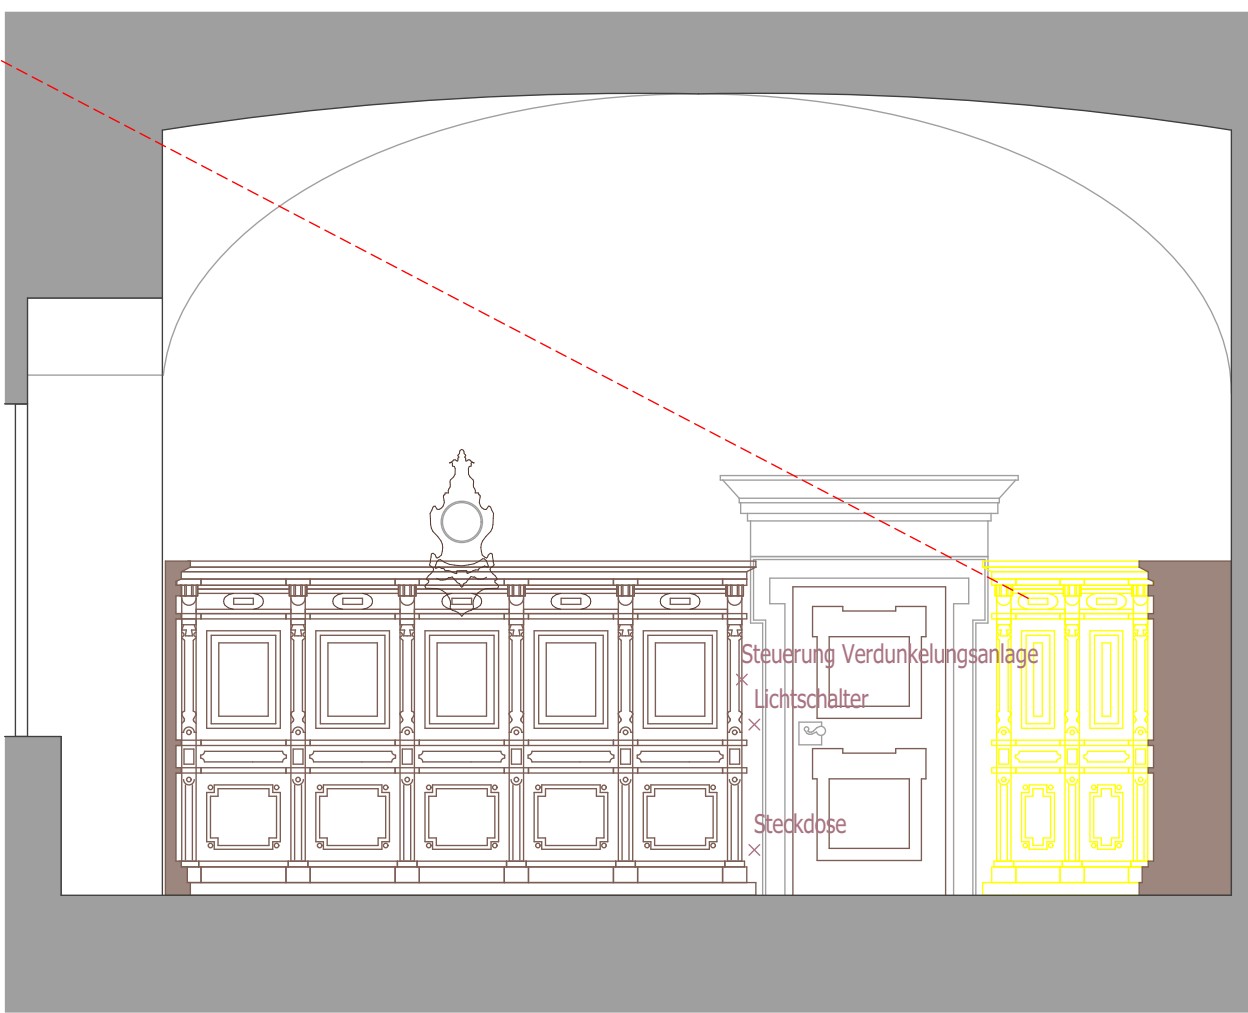

Innenansicht West, Bestand

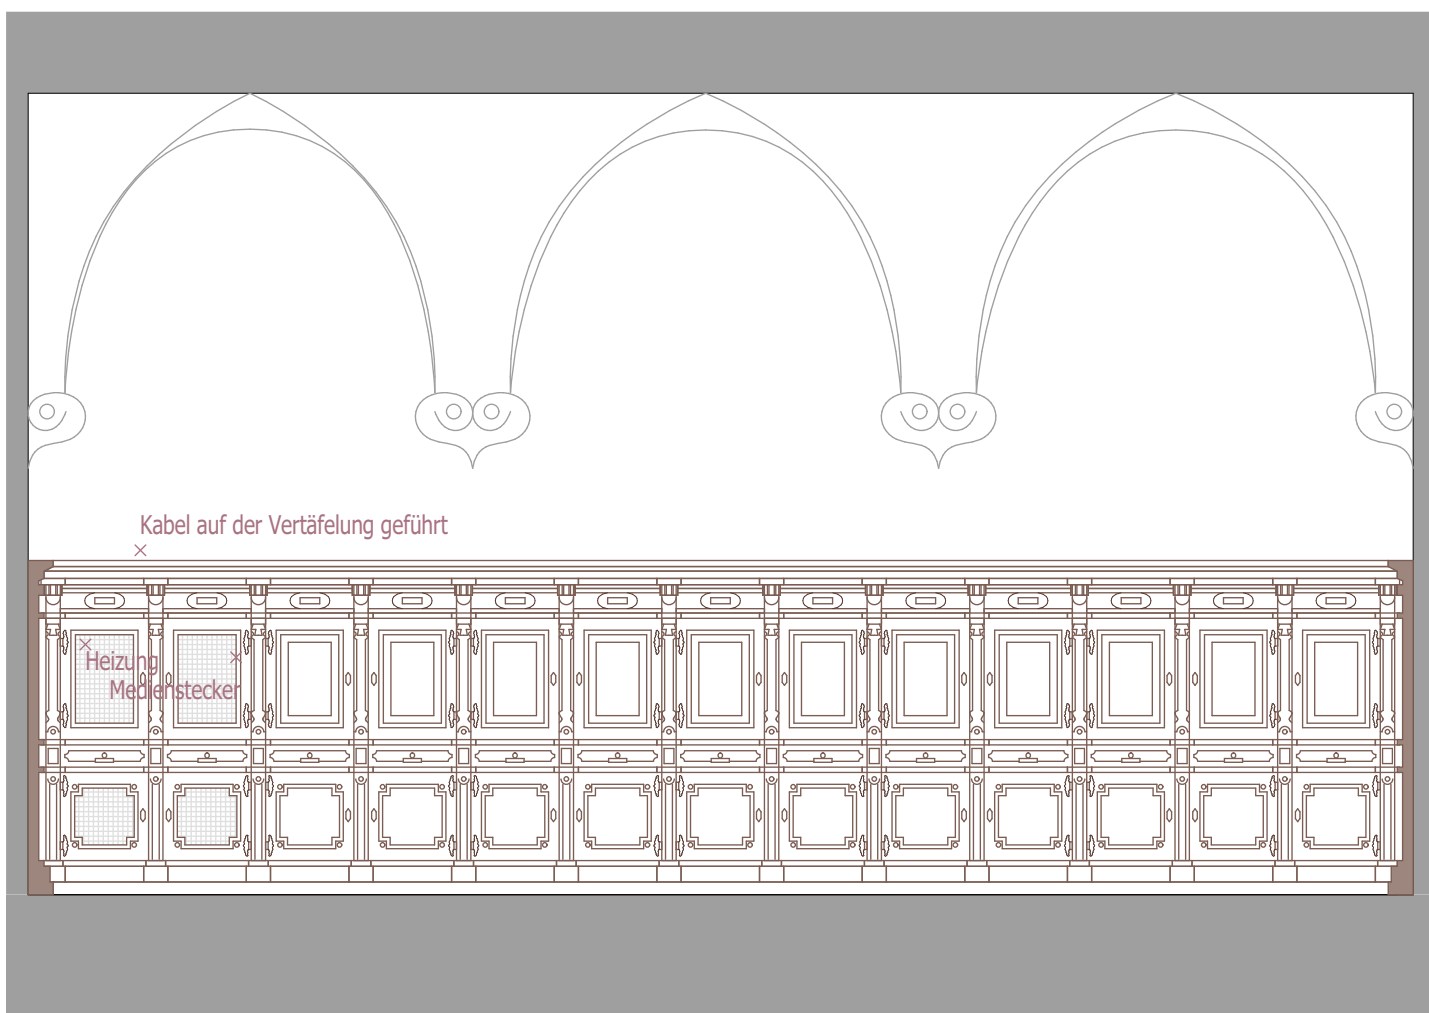

Innenansicht Nord, Bestand

HINWEISE

Alle Masse, insbesondere die des vorgefundenen Bestandes sind von den ausführenden Firmen vor Ausführungsbeginn eigenverantwortlich zu prüfen. Für den dargestellten Bestand wird keine Gewähr übernommen. Differenzen sind dem Architekturbüro bzw. der Bauleitung sofort zu melden.

Dieser Plan ist nur gültig in Verbindung mit den angegebenen Schnitt- und Detailzeichnungen, den Unterlagen des Statikers und der Projektanten, der Baugenehmigung sowie den gesetzlichen Bestimmungen von Bund und Ländern, den geltenden DIN-Vorschriften und den Festlegungen der Roh- und Ausbaubeschreibungen.

Höhenkoten sind relativ und ohne Vermesservorgabe.

Angaben von Brüstungshöhen beziehen sich immer auf OK FFB und OK Fensterbank.

Alle Masse sind, wenn nicht anders angegeben, Rohbaumasse. Innenräumen beziehen sich auf OK FFB des Raumes, in den die Tür aufschlägt.

Die Pläne sind nur mit Unterschrift des Architekten zur Bauausführung freigegeben.

± 0,00 = +xx.xx NHN

| INDEX | DATUM    | ÄNDERUNGEN                                                                                         |
|-------|----------|---|
| A     | 15.06.17 | Medienkonzept: Beleuchtung, W-Lan                                                                  |
| B     | 28.06.17 | Medienkonzept: Ergänzung Netzwerkanschlüsse, Stromanschlüsse                                       |
| C     | 17.07.17 | Unterflursystem (Kabelkanal), Anpassung Kabelführung, Anschlussstellen Tisch, Anpassung Medienwand |
| D     | 29.08.17 | Kabelkanal, Größe und Ausführung der Kabeldurchlässe                                               |

PROJEKT

Funktionale und technische Neugestaltung Ratssaal, Rathaus Bautzen

Ausführungsplanung


| PLANINHALT        | ANSICHTEN     |
|-------------------|---------------|
| PROJEKT-NR.       | 522           |
| DATUM             | 30.08.2017    |
| GEZEICHNET        | SF            |
| BAUHERR           | Stadt Bautzen |
| Fleischmarkt 1    | 02625 Bautzen |
| ARCHITEKT/PLANUNG |               |

bauplanung oberlausitz architekten & ingenieure


info@bauplanung-oberlausitz.de www.bauplanung-oberlausitz.de

Diese Zeichnung und deren Inhalt ist unser Eigentum. Sie darf ohne unsere Zustimmung weder kopiert noch vervielfältigt werden. Alle Rechte vorbehalten bei uns (§15 UrheberrechtsG).




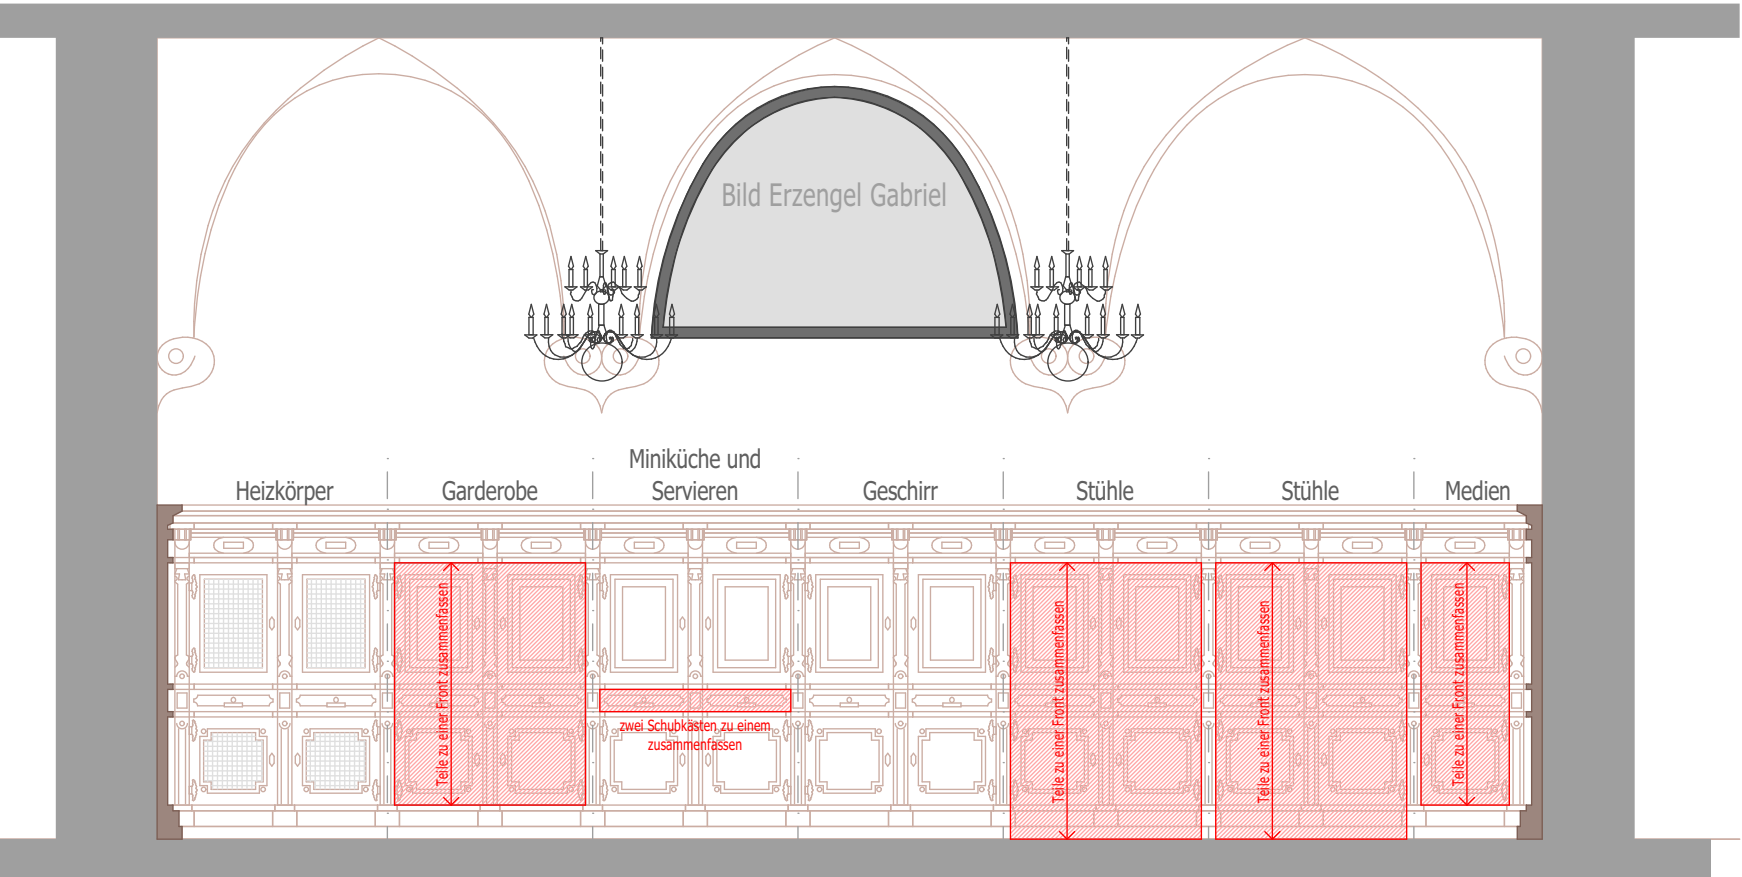

Übersicht neue Aufteilung Schrankfronten M1:50

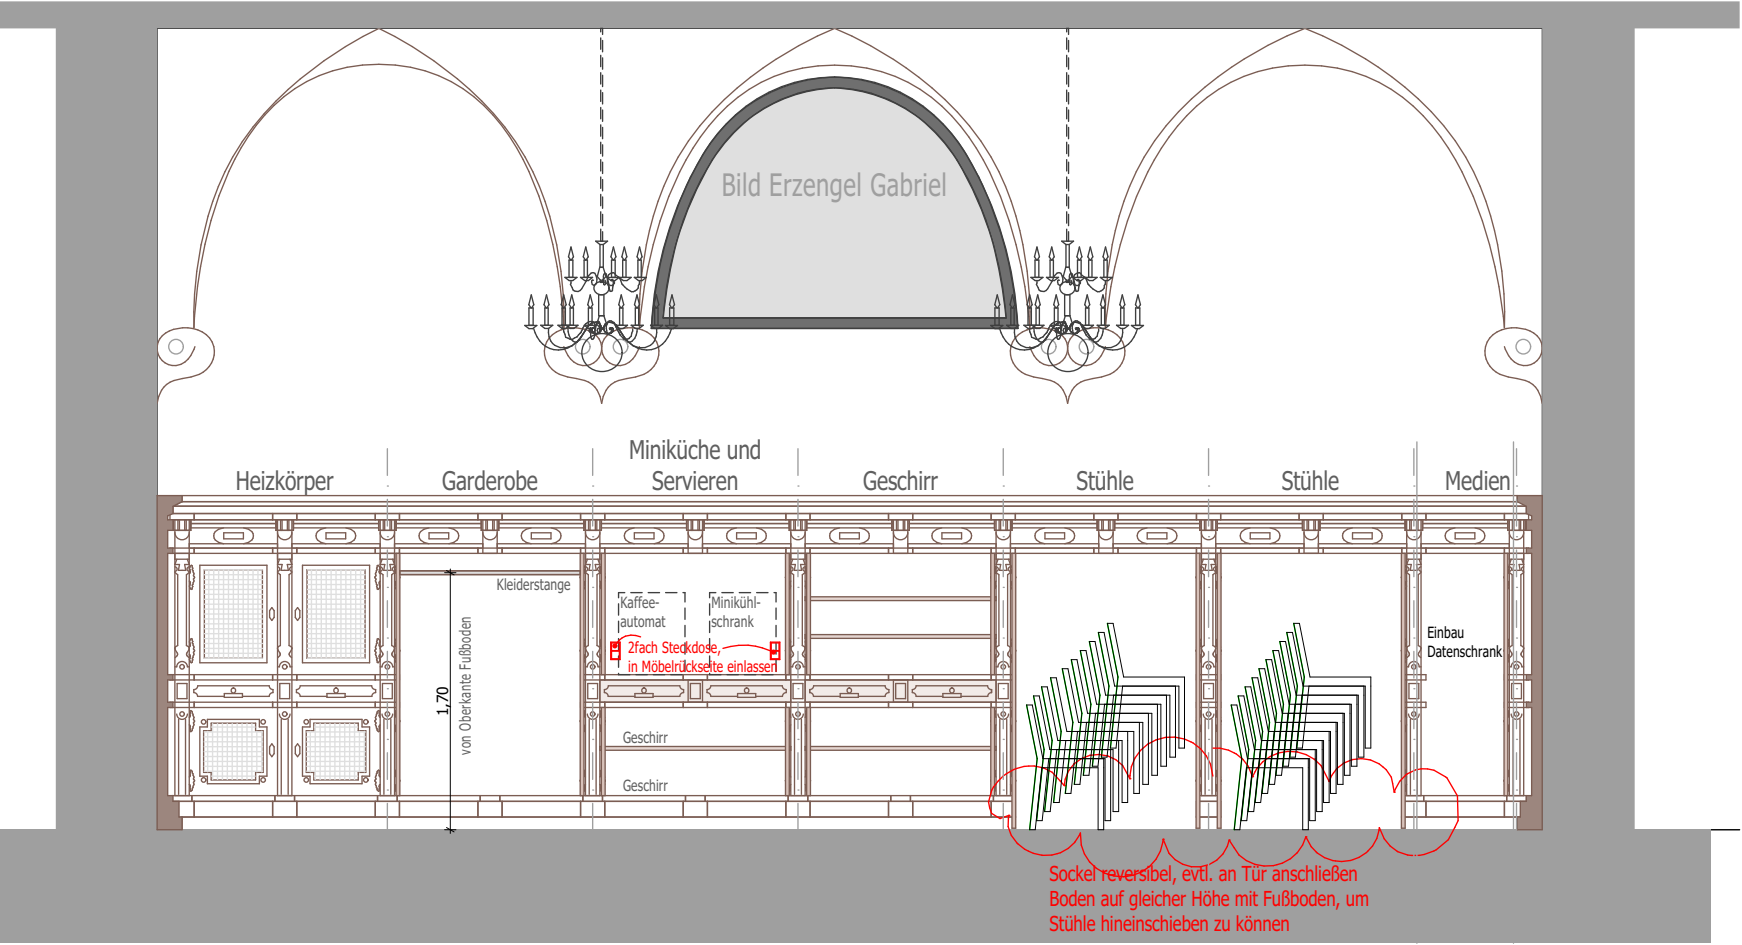


Längsschnitt M1:50

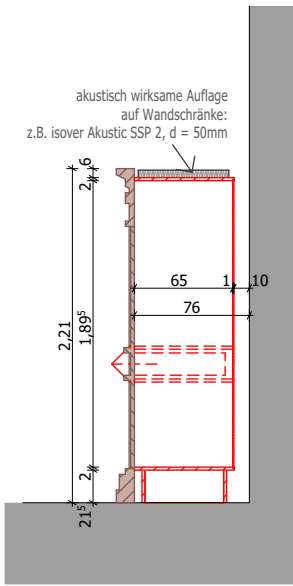


Schnitt A-A M1:50

Medienschrank

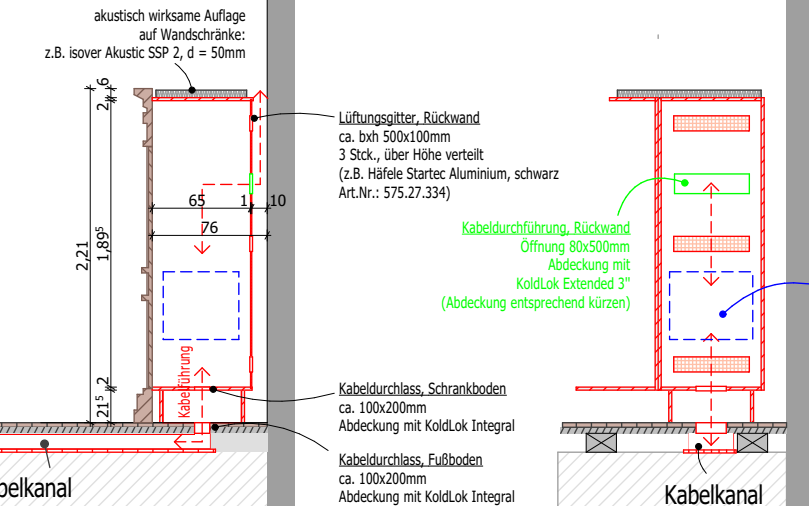


Schnitt B-B M1:50


Schnitt C-C M1:50

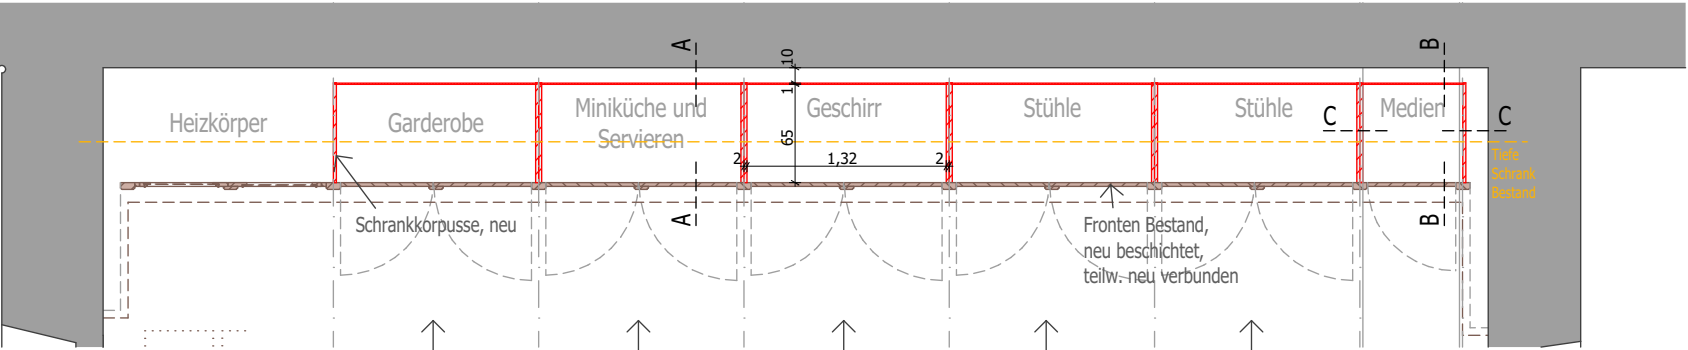


Grundriss M1:50

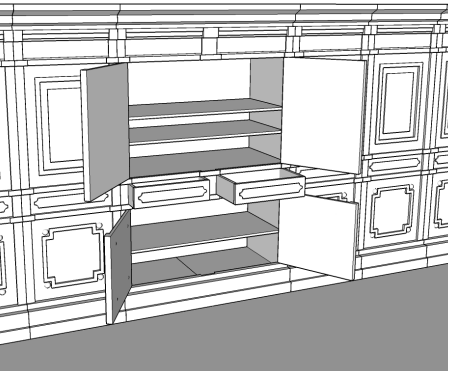


Wandschrank, Bestandsteilung

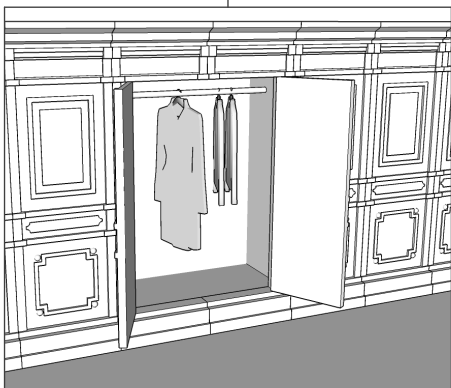

Wandschrank, Umbau Garderobe

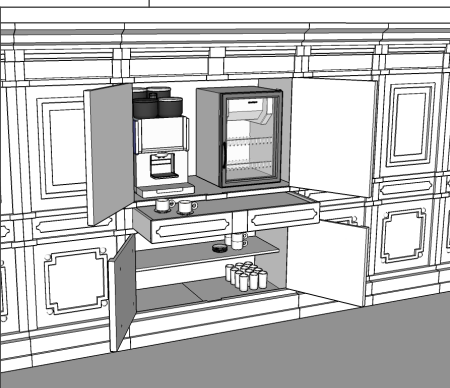

Wandschrank, Umbau Minibar

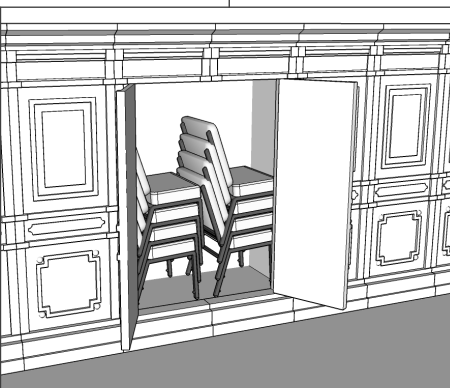

Wandschrank, Umbau Stuhllager

Bei Planung der neuen Schrankkorpusse sind die angegebenen Maße für:

- lichte Tiefe
- Abstand zur Rückwand
- Absenken des obersten Bodens für das Auflegen der Glaswolle maßgeblich.

Die übrigen Ausführungsmaße ergeben sich aus der Bestandsteilung und müssen am Bestand aufgenommen werden.

LEGENDE

- Holzwerkstoff, neu
- Vollholz, neu
- Vollholz, Bestand

HINWEISE

Alle Masse, insbesondere die des vorgefundenen Bestandes sind von den ausführenden Firmen vor Ausführungsbeginn eigenverantwortlich zu prüfen. Für den dargestellten Bestand wird keine Gewähr übernommen. Differenzen sind dem Architekturbüro bzw. der Bauleitung sofort zu melden.

Dieser Plan ist nur gültig in Verbindung mit den angegebenen Schnitt- und Detailzeichnungen, den Unterlagen des Statikers und der Projektanten, der Baugenehmigung sowie den gesetzlichen Bestimmungen von Bund und Ländern, den geltenden DIN-Vorschriften und den Festlegungen der Roh- und Ausbaubeschreibungen.

Höhenkoten sind relativ und ohne Vermesservorgabe.

Angaben von Brüstungshöhen beziehen sich immer auf OK FFB und OK Fensterbank.

Alle Masse sind, wenn nicht anders angegeben, Rohbaumasse. Innentüren beziehen sich auf OK FFB des Raumes, in den die Tür aufschlägt.

Die Pläne sind nur mit Unterschrift des Architekten zur Bauausführung freigegeben.

± 0,00 = + xx.xx NHN

INDEX

| INDEX | DATUM    | ÄNDERUNGEN   |
|-------|----------|---|
| A     | 15.06.17 | Medienkonzept: Beleuchtung, W-Lan   |
| B     | 28.06.17 | Medienkonzept: Ergänzung Netzwerkanschlüsse, Stromanschlüsse Unterputzarmaturen (Kabelkanal), Anpassung Kabelführung, Anschlusseinheiten Tisch, Anpassung Medienwand |
| C     | 17.07.17 | Kabelkanal, Größe und Ausführung der Kabeldurchlässe   |
| D     | 29.08.17 |   |

PROJEKT

Funktionale und technische  
Neugestaltung Ratssaal,  
Rathaus Bautzen

Ausführungsplanung

PLANINHALT

| PROJEKT-NR.    | FORMAT               | DIN A2    |
|----------------|----------------------|-----------|
| 522            |                      |           |
| DATUM          | MAßSTAB              |           |
| M 304082017,97 | 1:3,95, 1:3,94, 1:50 |           |
| GEZEICHNET     | PLAN-NR.             | AP-1.03-D |
| sf             |                      |           |

BAUHERR

Stadt Bautzen




Fleischmarkt 1  
02625 Bautzen

ARCHITEKT/PLANUNG

bauplanung  
oberlausitz  
architekten & ingenieure

info@bauplanung-oberlausitz.de Tel. 0 35 91 1 37 39 0 Taucherstraße 35  
www.bauplanung-oberlausitz.de Fax 0 35 91 1 37 39 39 02625 Bautzen

Diese Zeichnung und deren Inhalt ist unser Eigentum. Sie darf ohne unsere Zustimmung weder kopiert noch vervielfältigt werden. Alle Rechte verbleiben bei uns (§15 UrheberrechtsG).

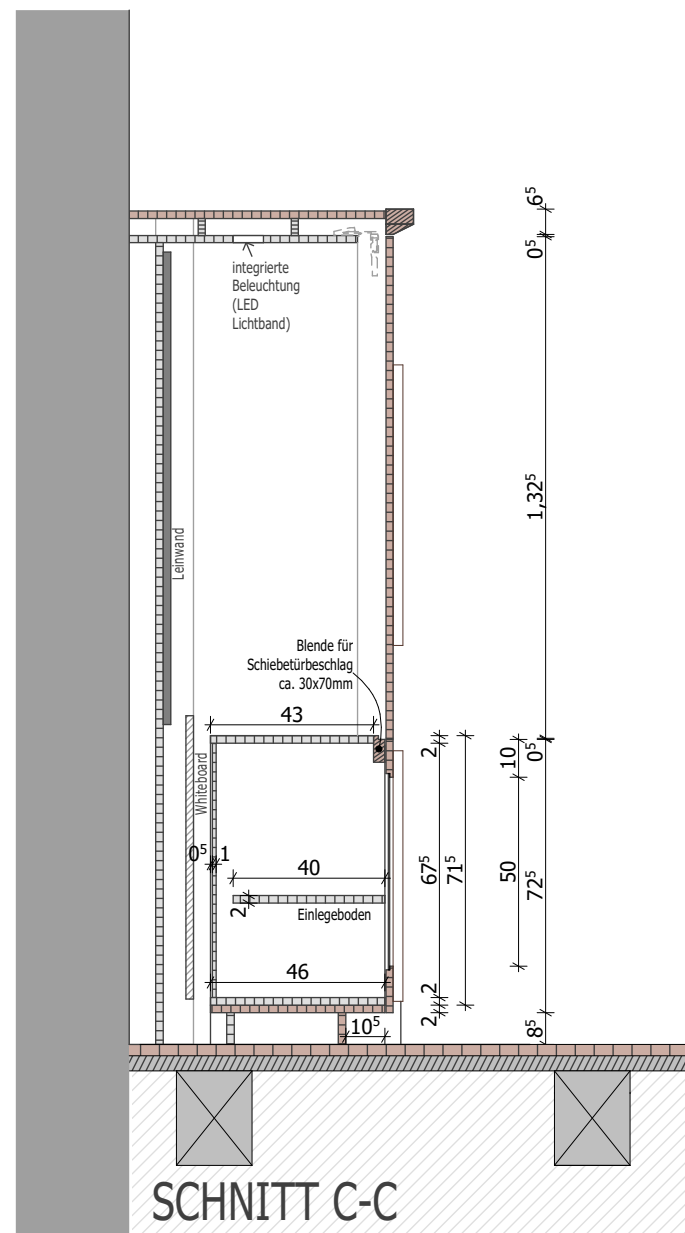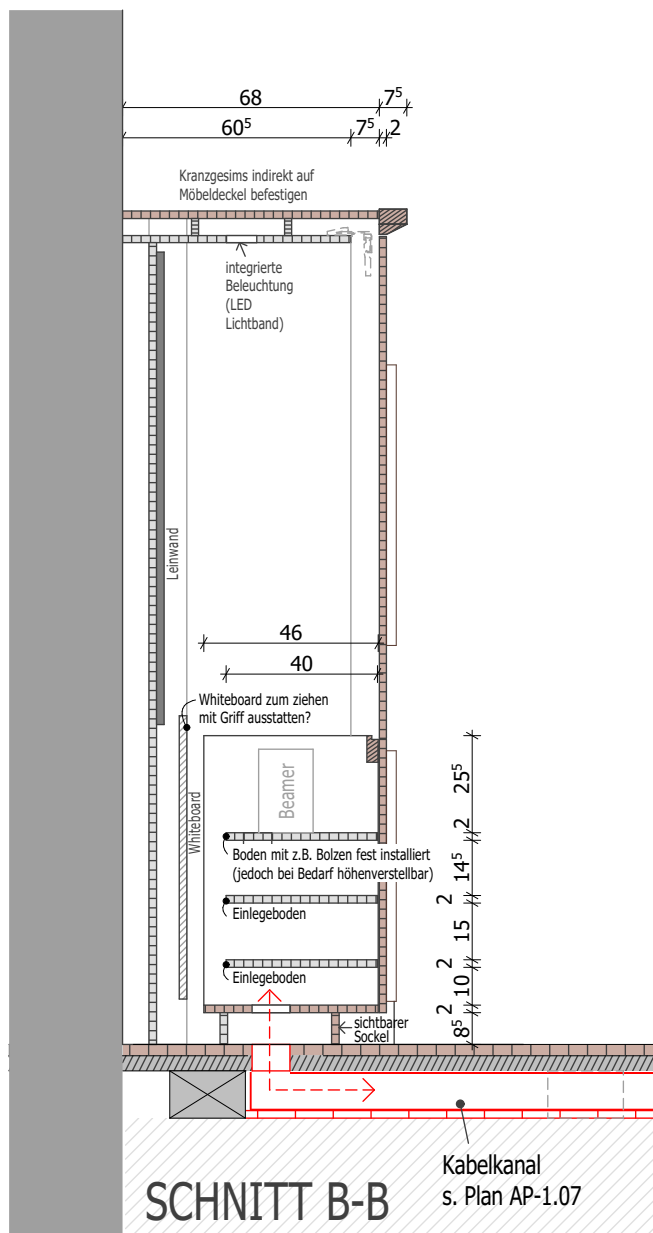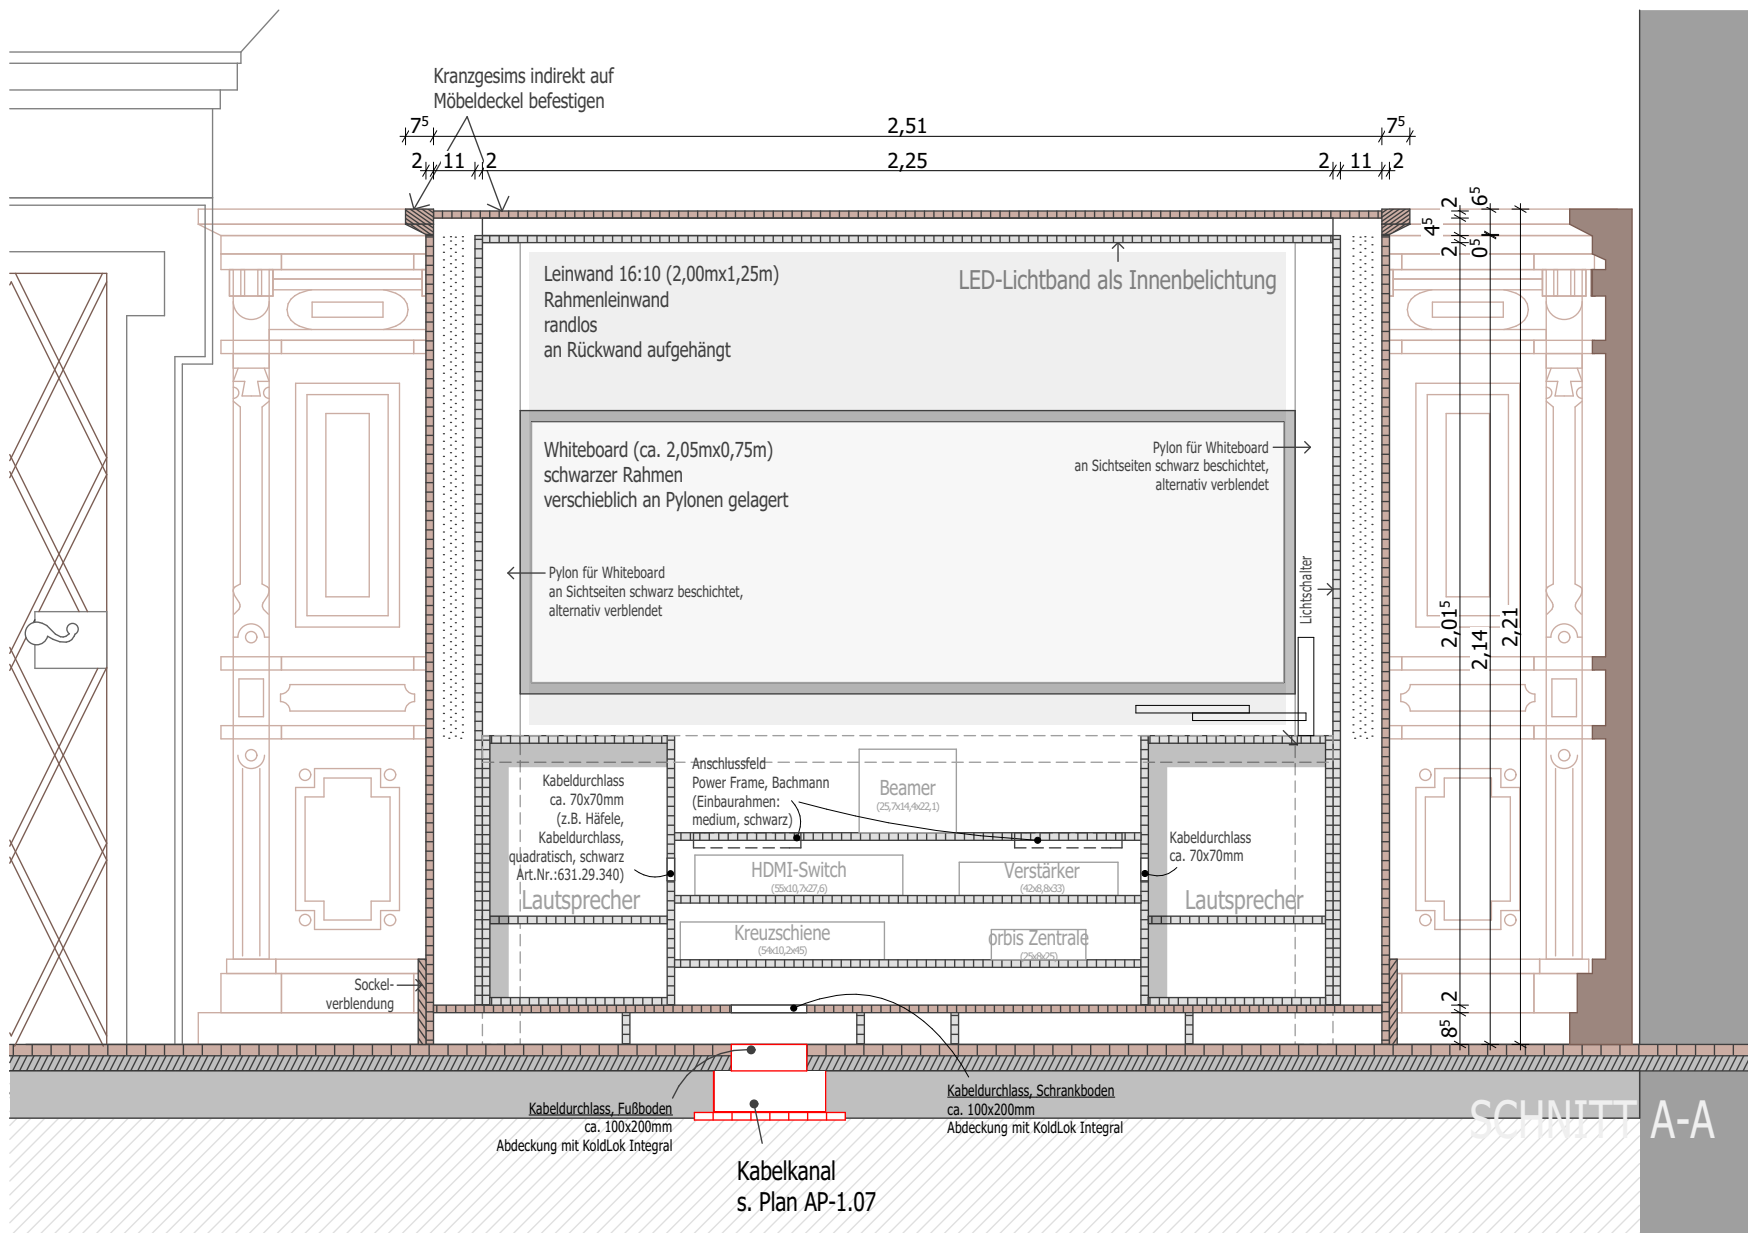

Maßgebliches Maß für die Ausführung ist die Unterbringung der Projektionswand und des Whiteboards.  
Die Maße der angrenzenden Vertäfelungselemente ist daran anzupassen.

Die horizontale Gliederung ist an den Bestand anzupassen und muss vor der Werkplanung vor Ort aufgemessen werden.

LEGENDE  
Holzwerkstoff  
Vollholz

HINWEISE

Alle Masse, insbesondere die des vorgefundenen Bestandes sind von den ausführenden Firmen vor Ausführungsbeginn eigenverantwortlich zu prüfen. Für den dargestellten Bestand wird keine Gewähr übernommen.  
Differenzen sind dem Architekturbüro bzw. der Bauleitung sofort zu melden.

Dieser Plan ist nur gültig in Verbindung mit den angegebenen Schnitt- und Detailzeichnungen, den Unterlagen des Statikers und der Projektanten, der Baugenehmigung sowie den gesetzlichen Bestimmungen von Bund und Ländern, den geltenden DIN-Vorschriften und den Festlegungen der Roh- und Ausbaubeschreibungen.

Höhenkoten sind relativ und ohne Vermessungsvorgabe.

Angaben von Brüstungshöhen beziehen sich immer auf OK FFB und OK Fensterbank.

Alle Masse sind, wenn nicht anders angegeben, Rohbaumasse. Innentüren beziehen sich auf OK FFB des Raumes, in den die Tür aufschlägt.

Die Pläne sind nur mit Unterschrift des Architekten zur Bauausführung freigegeben.

± 0,00 = + xx.xx NHN

| INDEX |          |                                                                                                 |
|-------|----------|-------------------------------------------------------------------------------------------------|
| INDEX | DATUM    | ÄNDERUNGEN                                                                                      |
| A     | 15.06.17 | Medienkonzept: Beleuchtung, W-Lan                                                               |
| B     | 28.06.17 | Medienkonzept: Ergänzung Netzwerkanschlüsse, Stromanschlüsse                                    |
| C     | 17.07.17 | Untergrund (Kabelkanal), Anpassung Kabelführung, Anschlusseinheiten Tisch, Anpassung Medienwand |
| D     | 29.08.17 | Kabelkanal, Größe und Ausführung der Kabeldurchlässe                                            |

PROJEKT

Funktionale und technische  
Neugestaltung Ratssaal,  
Rathaus Bautzen

Ausführungsplanung

PLANINHALT

Medienwand

PROJEKT-NR.

522

DIN A2

DATUM

30.08.2017

M 1:50, 1:20

GEZEICHNET

sf

PLAN-NR.

AP-1.04-D

BAUHERR

Stadt Bautzen

Fleischmarkt 1

02625 Bautzen

ARCHITEKT/PLANUNG

bauplanung  
oberlausitz  
architekten & ingenieure



bo

info@bauplanung-oberlausitz.de  
www.bauplanung-oberlausitz.de

Tel. 0 35 91 137 39 0  
Fax 0 35 91 137 39 9

Taucherstraße 35  
02625 Bautzen

Diese Zeichnung und deren Inhalt ist unser Eigentum. Sie darf ohne unsere Zustimmung weder kopiert noch vervielfältigt werden.  
Alle Rechte verbleiben bei uns (§15 UrheberrechtsG).

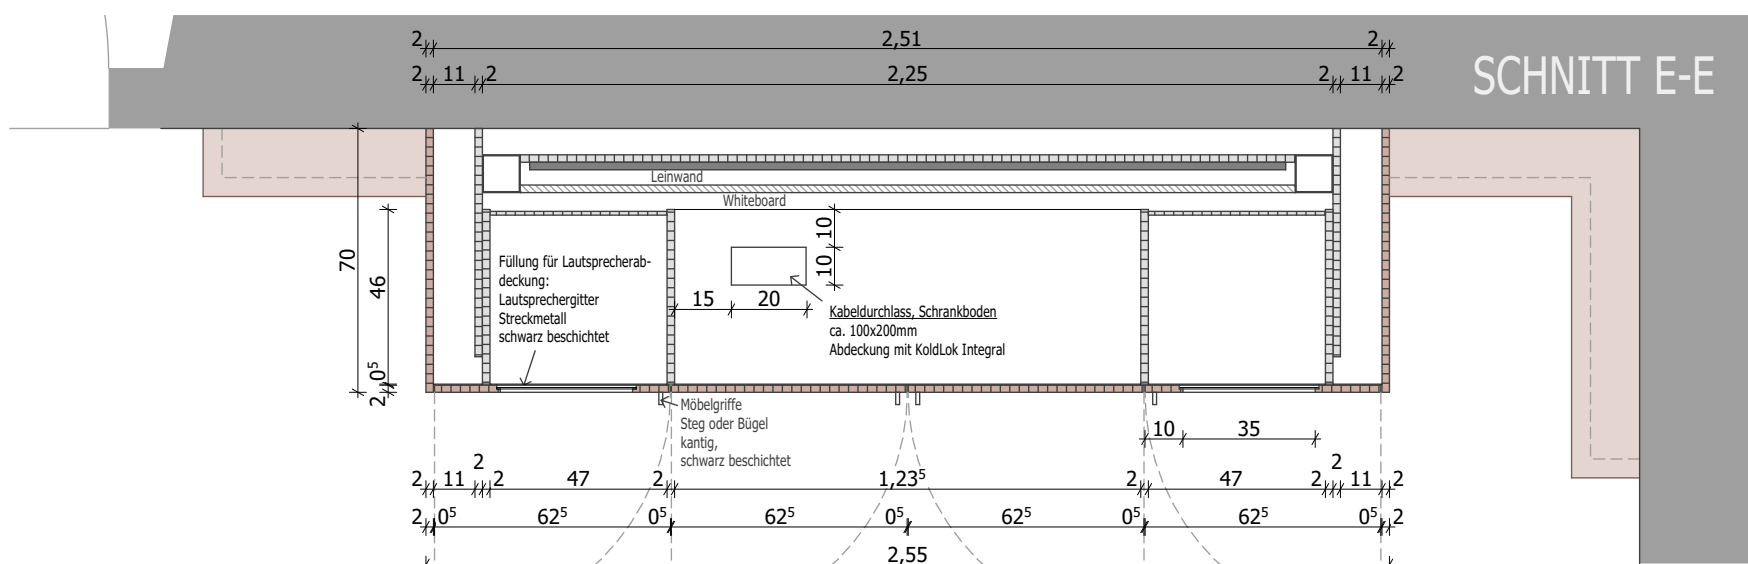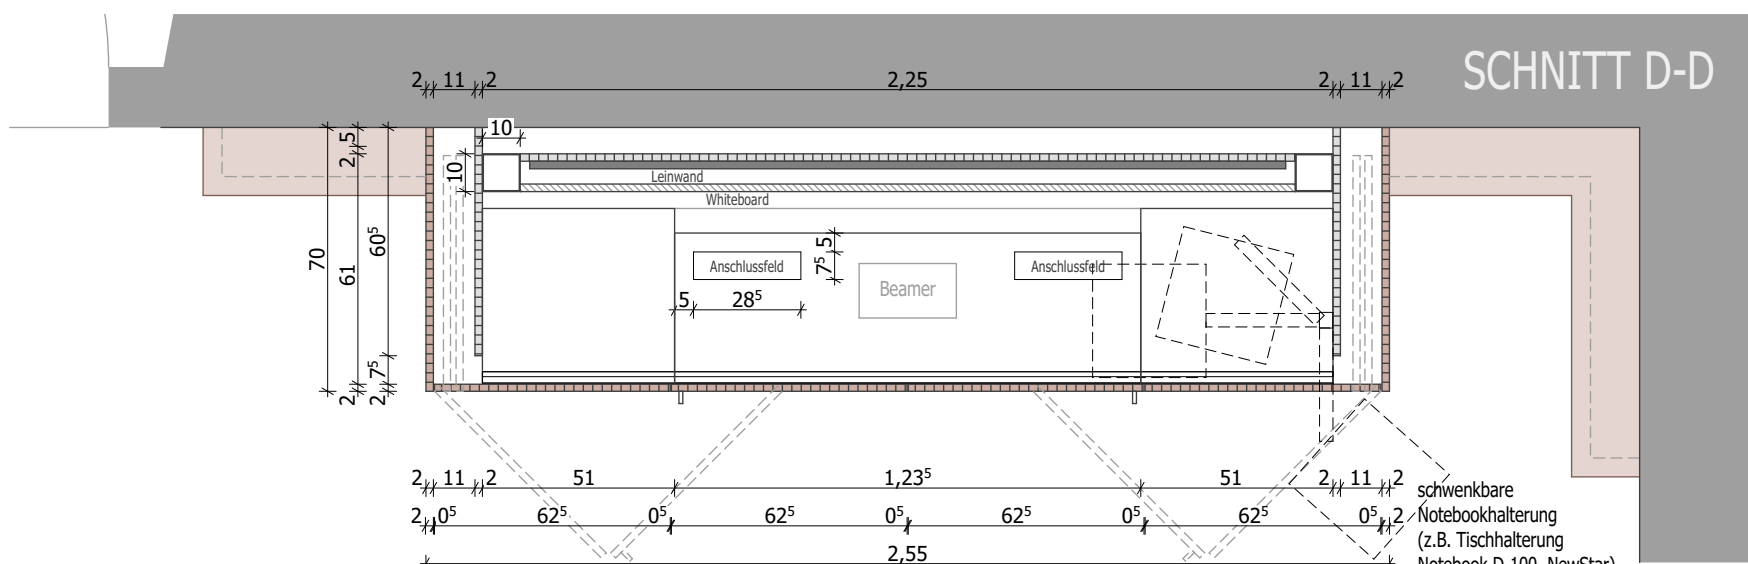

Oberflächen, Farbgebung  
Medienwand farblich wie bestehende Vertäfelung,  
Furnierbild soll vertikal über beide Türelemente durchlaufen




- a) Oberflächen der Außenwände und Türen:  
alle Seiten Kiefer furniert,  
farbliche Behandlung gemäß Bestandsvertäfelung
- b) Oberflächen von innenliegenden Bauteilen:  
schwarz gebeizt

Die Höhe der horizontalen Gliederung ist an die Höhe der Bestandsvertäfelung anzupassen  
(vor Ort messen und in Werkplanung aufnehmen)

Ausführung Gurtgesimse noch zu klären  
a) Schattenfuge fräsen  
b) mit Stab leicht erhaben

nach Absprache mit Auftraggeber  
herstellen von Mustern

## Übersicht M1:50

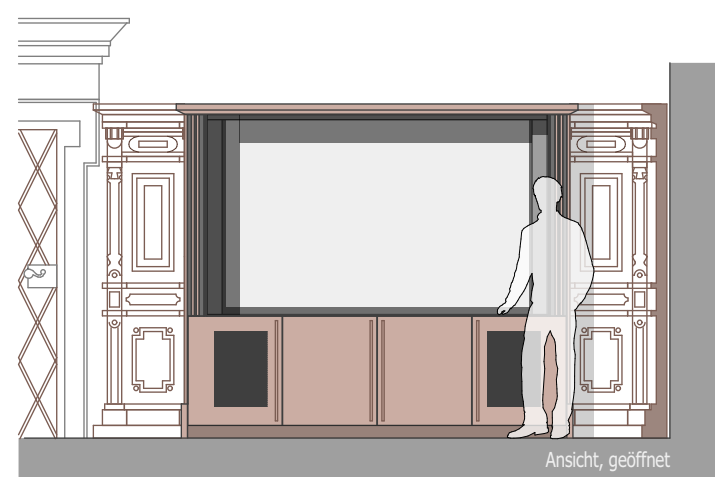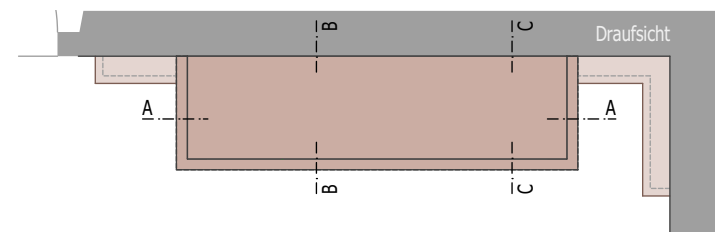
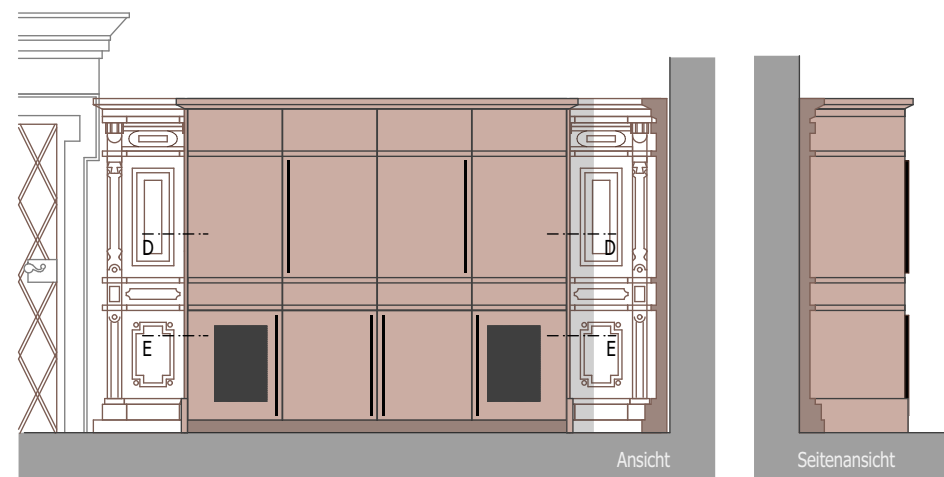


## Anhang: Datenblätter


Anschlussfeld - POWER FRAME, bachmann  
Notebookhalter - NOTEBOOK-D100, newstar  
Kabeldurchlass - Häfele, quadratisch, schwarz




Übersicht M1:50

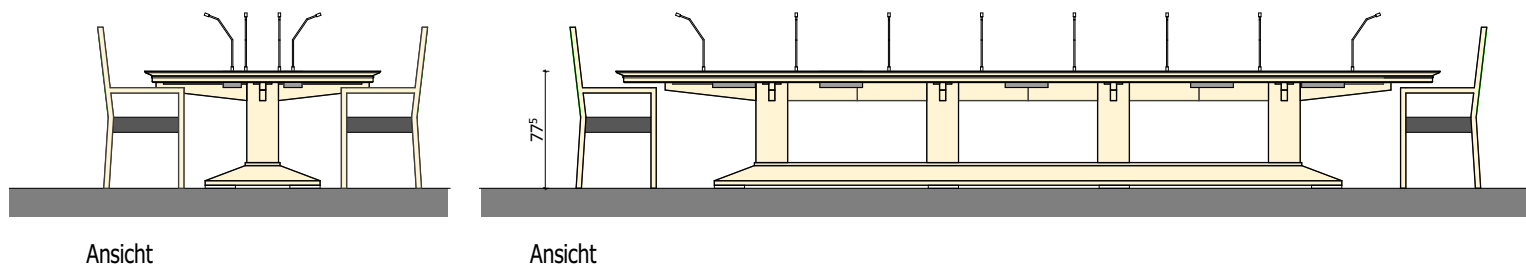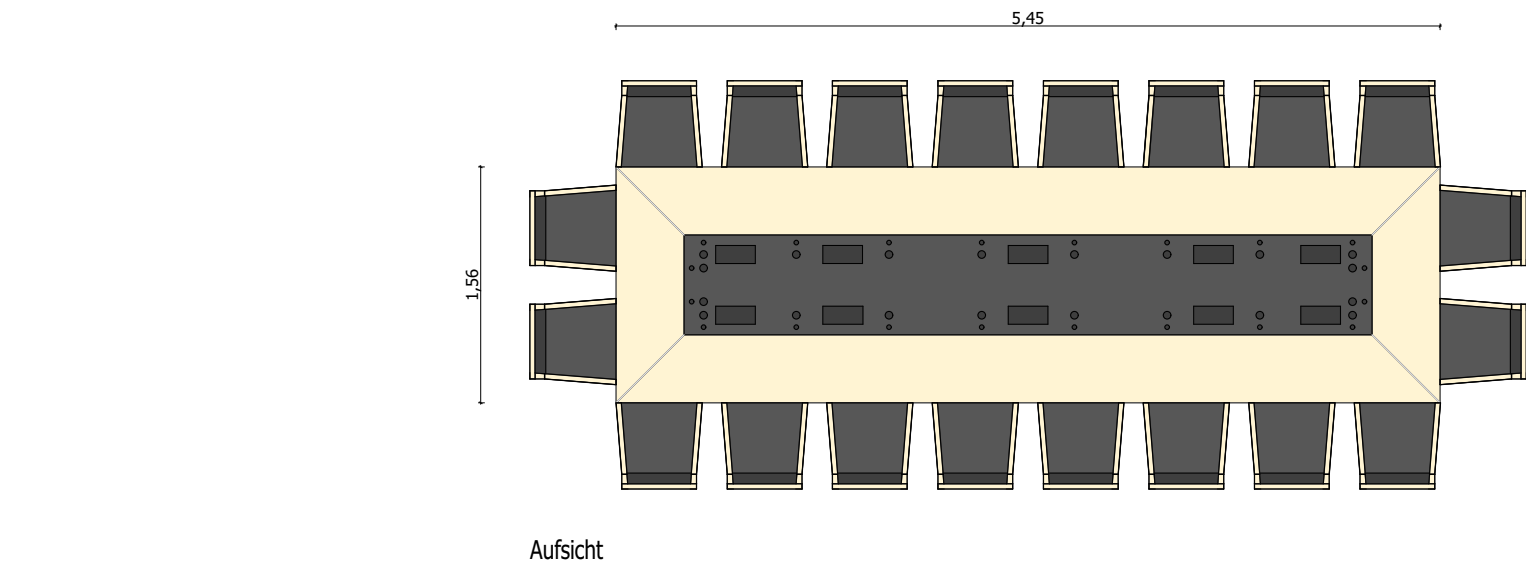

Weiterverwendung des bestehenden Tischsockels  
Tischplatte wird gemäß Zeichnungen neu erstellt

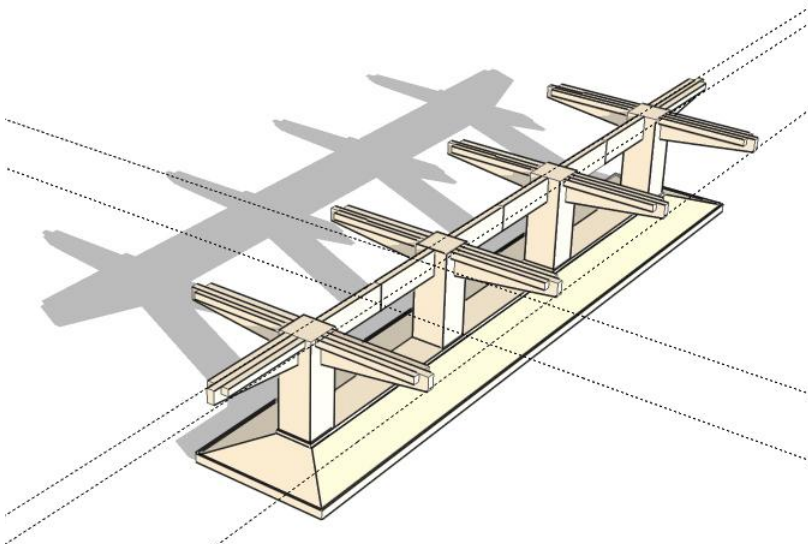


Prinzipdarstellung Tischkante M1:5

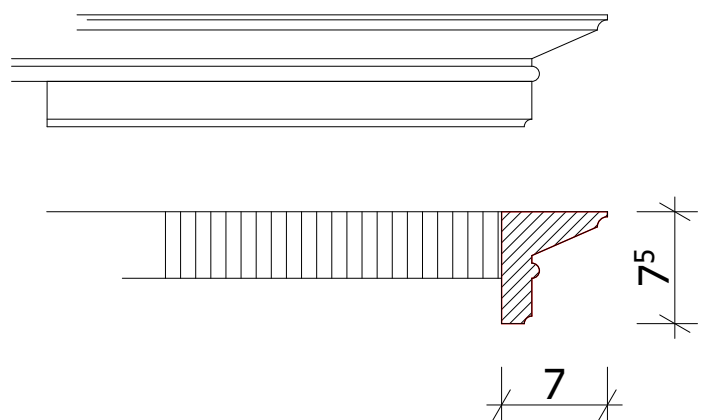

Tischplatte, neu - Holzwerkstoff max. 44mm dick, bzw. gemäß  
Anforderungen Einbauteile  
profilierter Anleimer umlaufend als Tischkante  
Oberfläche:  
>Eiche furniert,  
(Lasur muss mit Farbgebung der Stühle übereinstimmen)  
>abgesetzter Mittelteil: schwarzes Linoleum, höhengleich mit Furnier

Grundriss M1:20

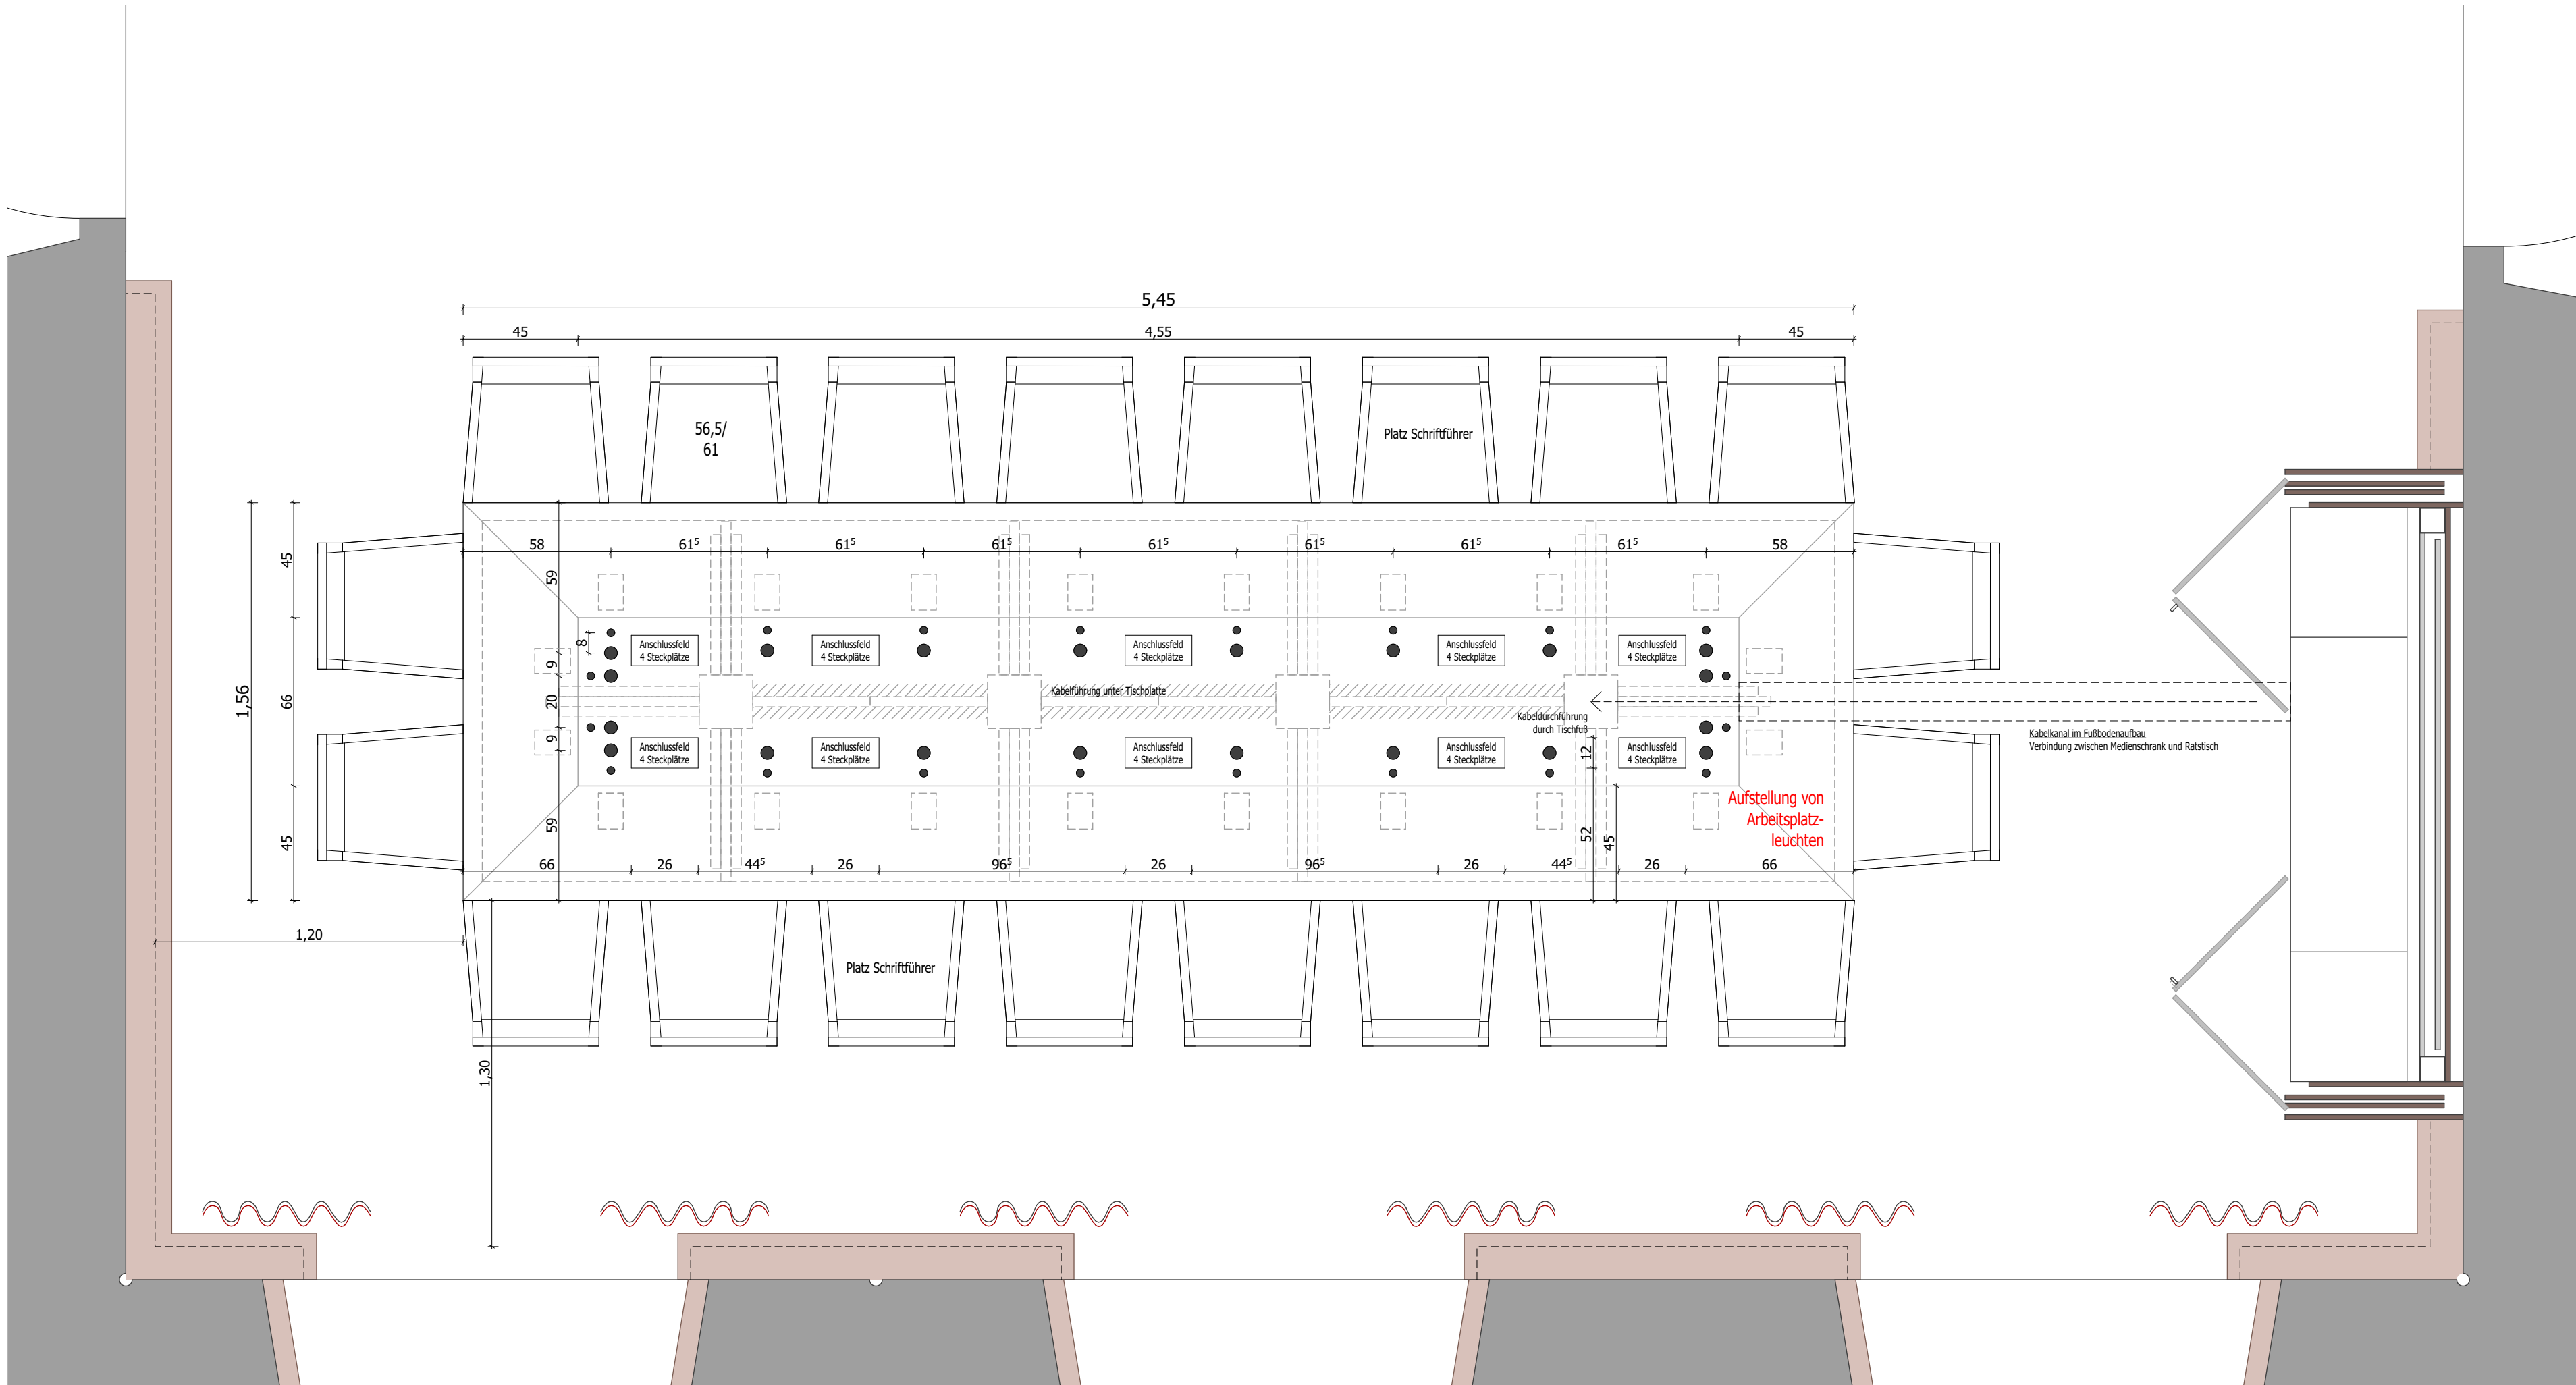

- RAUMSTEMPEL
- 00.01 Raumnummer  
Wohnen Raumbezeichnung  
Lehner Zusatzbezeichnung  
12.60 m Raumfläche  
Linoleum Fußbodenbelag  
17 +5,00 OK Fertigfußboden  
17 +5,13 OK Rohfußboden
- OBERFLÄCHENSTEMPEL
- W1 = Wandaufbau  
D1 = Deckenaufbau  
F1 = Fußbodenaufbau
- OK FFB OK RFB  
OK UK FD OK UK RD  
OK FFB OK Fertigfußboden  
OK UK FD OK Fertigdecke  
OK RFB OK Rohfußboden  
OK RD OK Rohdecke
- BRH Brüstungshöhe  
FFB Fertigfußboden  
RFB Rohfußboden
- FD Fertigdecke  
RD Rohdecke  
UZ Unterzug  
FD Fußbodendurchbruch  
DD Deckendurchbruch  
WA Wandaussparung  
WD Wanddurchbruch  
BE Bodeneinlauf  
DE Dacheinlauf  
RH Raumhöhe  
NGF Netto-Grundfläche  
RWA Rauch-Wärme-Abzug  
RS rauchdichte Tür, selbstschließend  
D dichtschließende Tür  
DS selbstschließende Tür  
T 30 feuerhemmende Tür  
T 90 feuerbeständige Tür  
F 30 F 30-Verglasung  
F02.01.1 Fenster, Lichtbänder  
T02.01.1 Innen-, Außentüren u.  
Tür-Fenster-Konstruktionen  
entsprechend Übersicht

HINWEISE

Alle Masse, insbesondere die des vorgefundenen Bestandes sind von den ausführenden Firmen vor Ausführungsbeginn eigenverantwortlich zu prüfen. Für den dargestellten Bestand wird keine Gewähr übernommen. Differenzen sind dem Architekturbüro bzw. der Bauleitung sofort zu melden.

Dieser Plan ist nur gültig in Verbindung mit den angegebenen Schnitt- und Detailzeichnungen, den Unterlagen des Statikers und der Projektanten, der Baugenehmigung sowie den gesetzlichen Bestimmungen von Bund und Ländern, den geltenden DIN-Vorschriften und den Festlegungen der Roh- und Ausbaubeschreibungen.

Höhenkoten sind relativ und ohne Vermesservorgabe.

Angaben von Brüstungshöhen beziehen sich immer auf OK FFB und OK Fensterbank.

Alle Masse sind, wenn nicht anders angegeben, Rohbaumassee. Innentüren beziehen sich auf OK FFB des Raumes, in den die Tür aufschlägt.

Die Pläne sind nur mit Unterschrift des Architekten zur Bauausführung freigegeben.

± 0,00 = +x.xx NHN

| INDEX | DATUM    | ÄNDERUNGEN                                                                                        |
|-------|----------|---------------------------------------------------------------------------------------------------|
| A     | 15.06.17 | Medienkonzept: Beleuchtung, W-Lan                                                                 |
| B     | 28.06.17 | Medienkonzept: Ergänzung Netzwerkanschlüsse, Stromanschlüsse                                      |
| C     | 17.07.17 | Unterfurnsystem (Kabelkanal), Anpassung Kabelführung, Unterfurnsystem Tisch, Anpassung Medienwand |
| D     | 29.08.17 | Kabelkanal, Größe und Ausführung der Kabeldurchlässe                                              |

PROJEKT

Funktionale und technische  
Neugestaltung Ratssaal,  
Rathaus Bautzen

Ausführungsplanung

| PLANINHALT     | PROJEKT-NR. | FORMAT                | DIN A1    |
|----------------|-------------|-----------------------|-----------|
| Konferenztisch | 522         | MA5TAB                |           |
| DATUM          | 30.08.2017  | 1:20, 1:50, 1:5, 1:67 |           |
| GEZEICHNET     | sf          | PLAN-NR.              | AP-1.05-D |

BAUHERR

Stadt Bautzen

Fleischmarkt 1

02625 Bautzen

ARCHITEKT/PLANUNG

bauplanung  
oberlausitz  
architekten & ingenieure



info@bauplanung-oberlausitz.de  
www.bauplanung-oberlausitz.de

Tel. 035 91 17 17 00  
Fax 035 91 17 17 39

Tischenerstraße 55  
02625 Bautzen

Diese Zeichnung und deren Inhalt ist unser Eigentum. Sie darf ohne unsere Zustimmung weder kopiert noch vervielfältigt werden. Alle Rechte vorbehalten bei uns (§15 UrheberrechtsG).


Ratsstuhl Maße 1:20

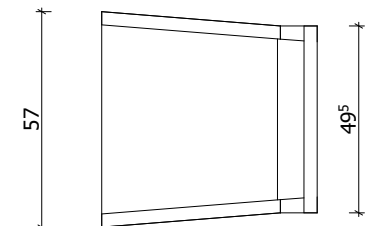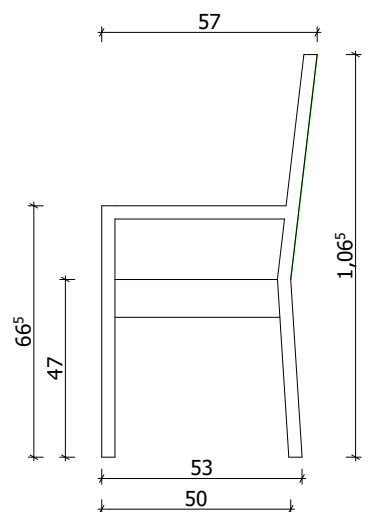


Schnitt, Anordnung Anschlussfeld M1:20


- Anhang: Datenblätter  
01\_Anschlussfeld - CONFERENCE, bachmann  
02\_Konferenzsystem - ORBIS, beyerdynamic, Datenblätter  
03\_Gewebeschlauch zur Kabelführung - bachmann  
04\_Einbausteckereinheit für Abdeckrahmen und Steckdose (Auszug Häfele)  
05\_Kabeldurchlass, rund, für Tischbeine, Häfele (Beispiel)

Schnitt, Anordnung Sprechstelle M1:20

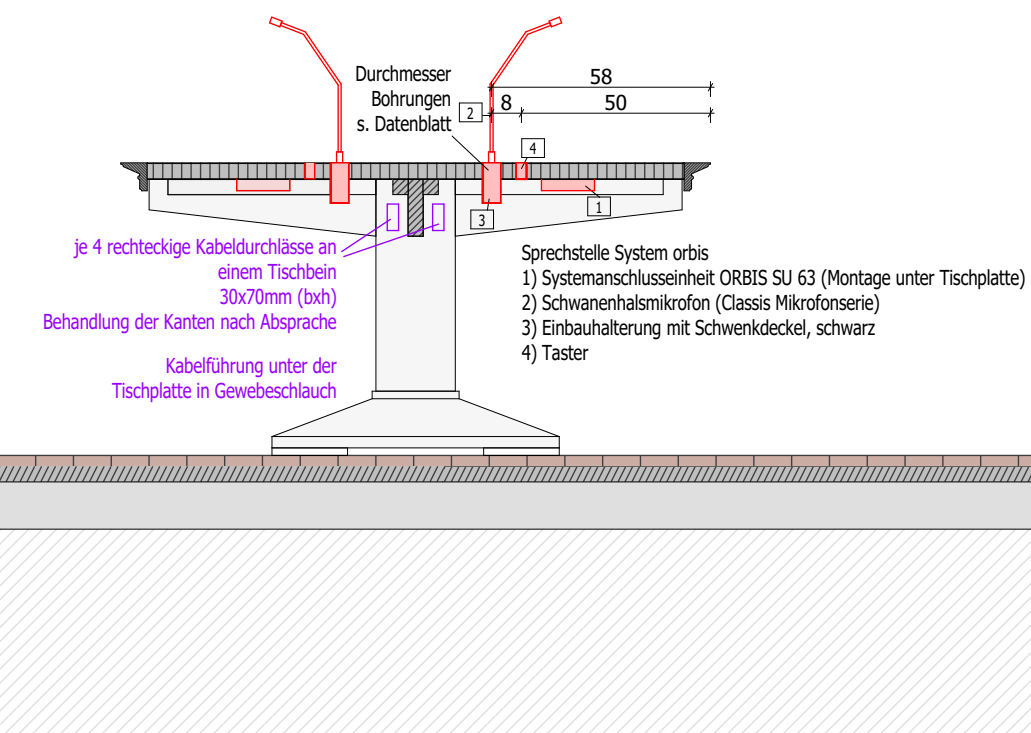

Längsschnitt M1:20

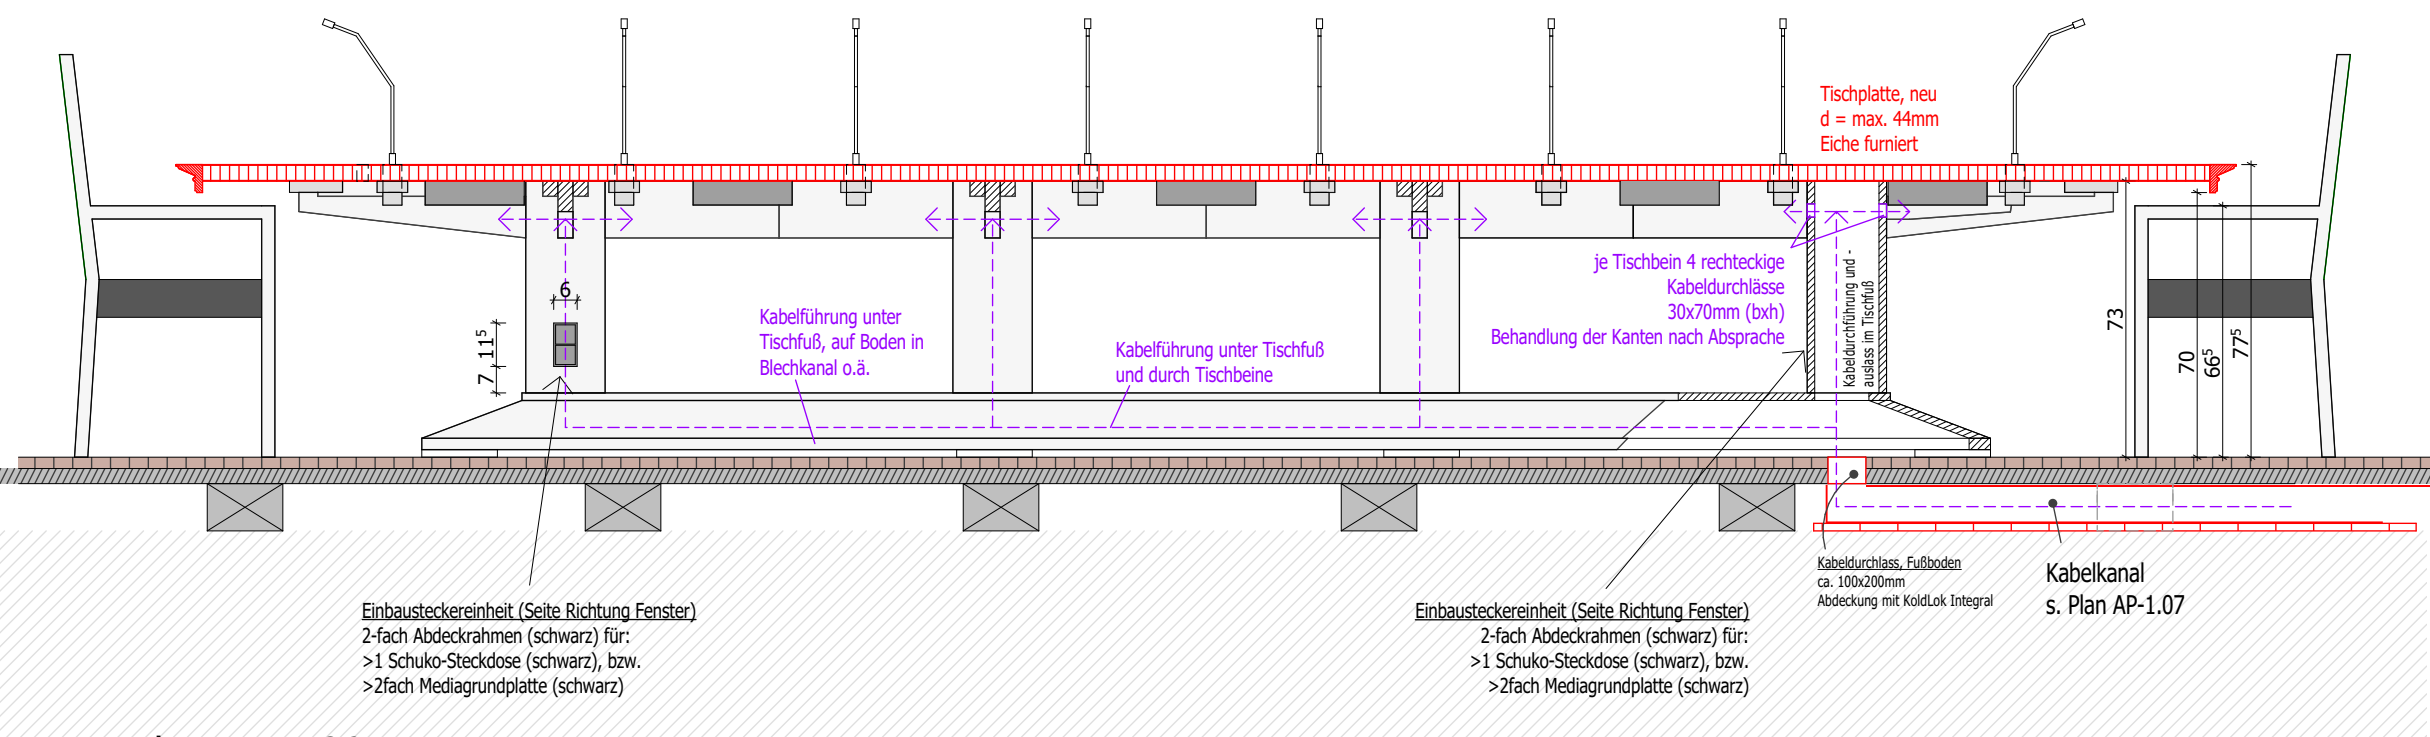

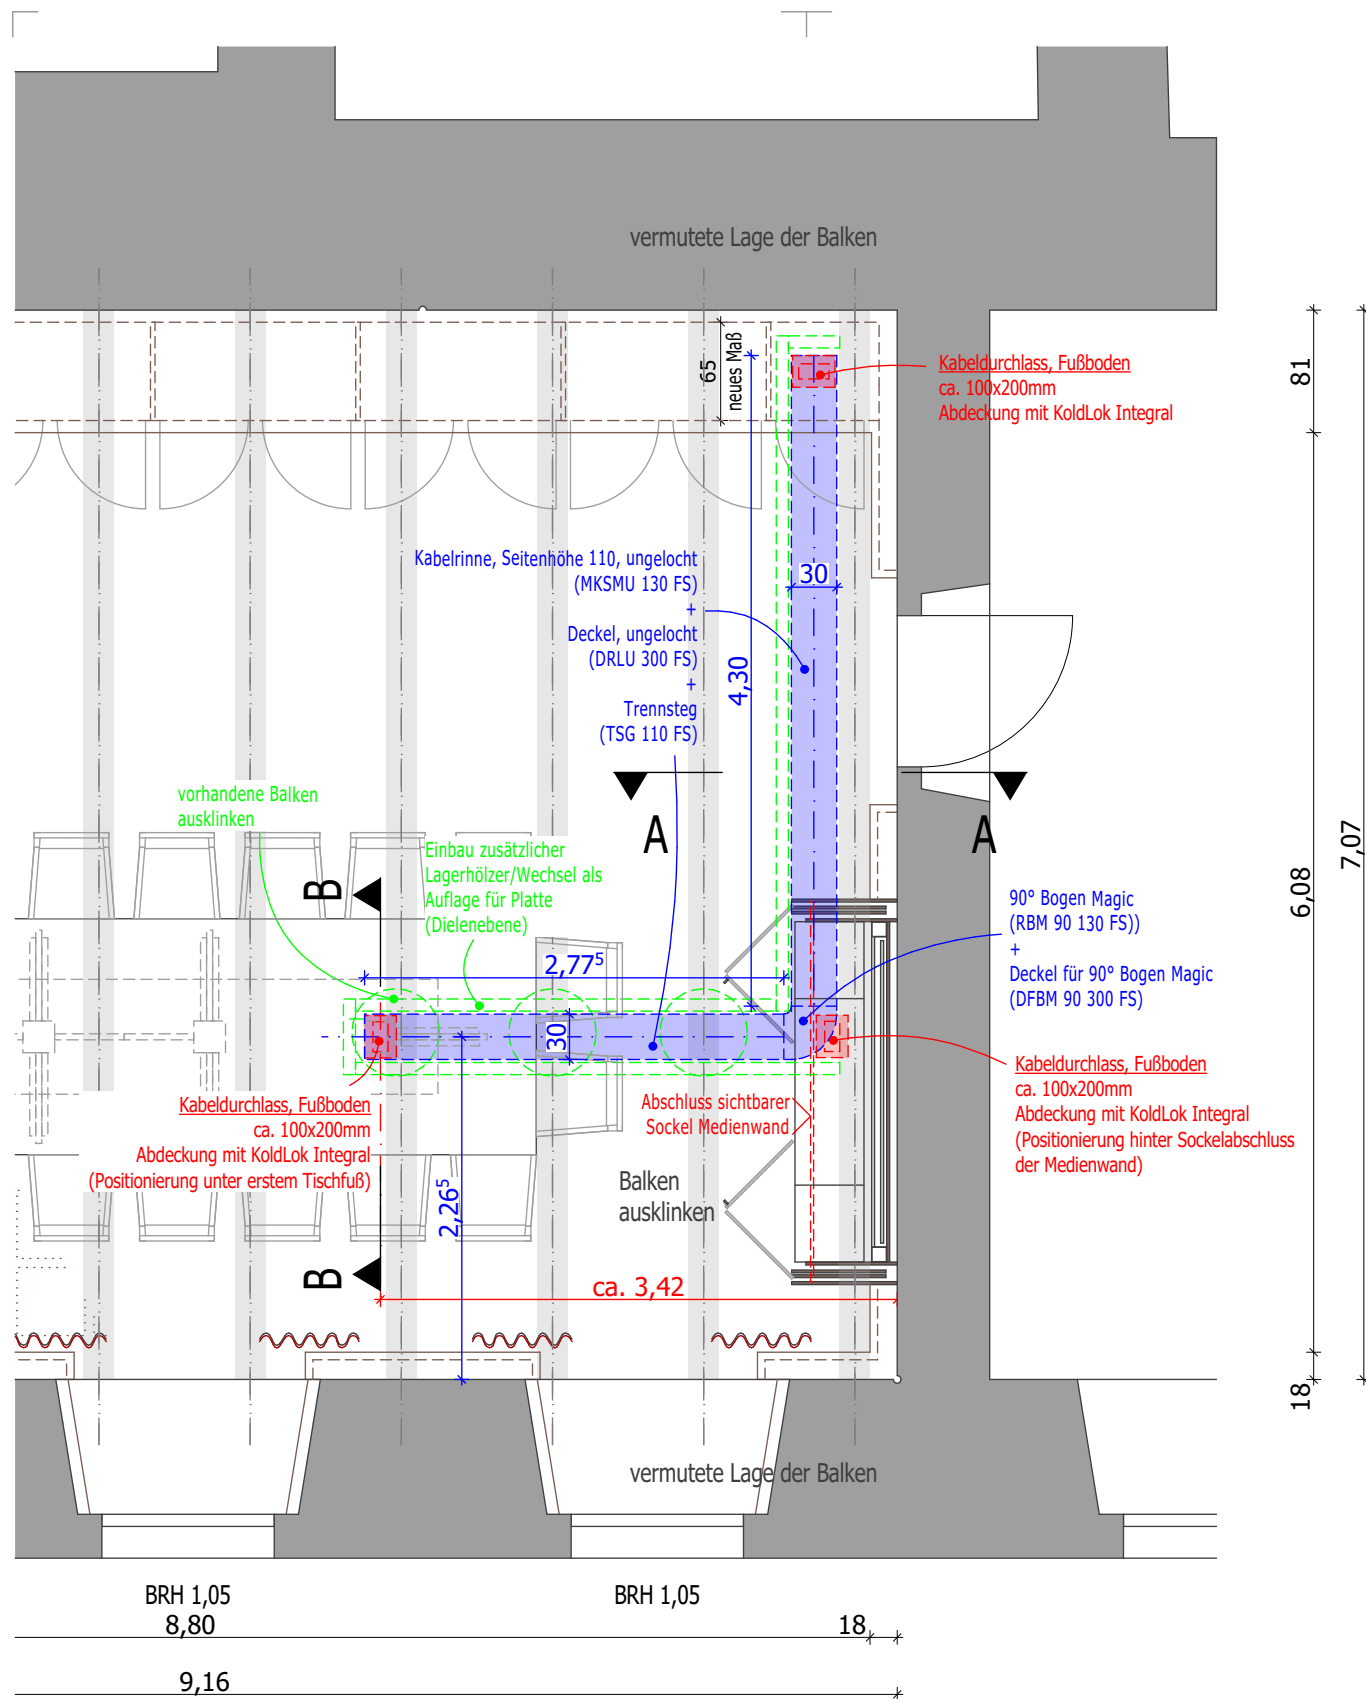

Lage Kabelkanal, M 1:50

ARCHITEKT/ PLANUNG

bauplanung  
oberlausitz  
architekten & ingenieure




BAUHERR Stadt Bautzen

Fleischmarkt 1  
02625 Bautzen


info@bauplanung-oberlausitz.de  
www.bauplanung-oberlausitz.de

Tel. 0 35 91 1 37 39 0  
Fax 0 35 91 1 37 39 39

Taucherstraße 35  
02625 Bautzen

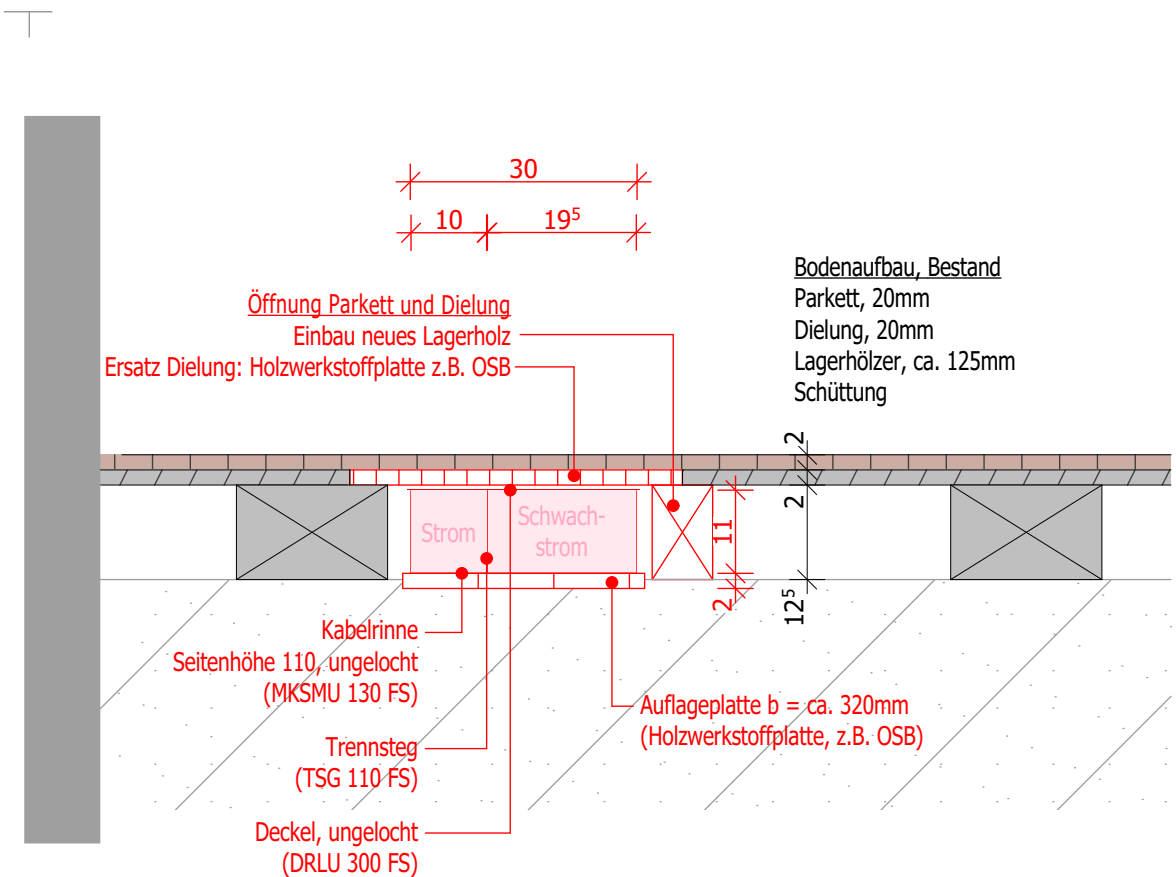

Schnitt A-A, M 1:10

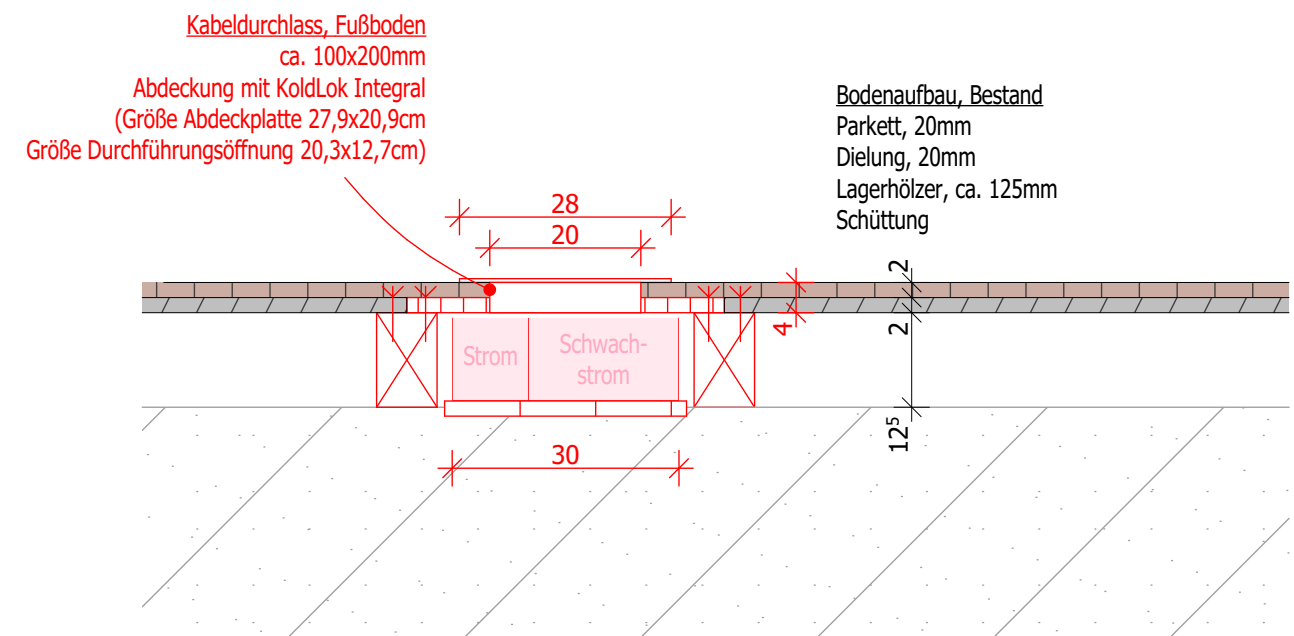

Schnitt B-B, M 1:10

PROJEKT Funktionale und technische Neugestaltung Ratssaal, Rathaus Bautzen  
Fleischmarkt 1, 02625 Bautzen

PROJEKT-NR. 522  
ZEICHN.-NR. AP-1.07-D  
PLANINHALT Kabelkanal

GEZEICHNET MASZSTAB  
DATUM

sf Diese Zeichnung und deren Inhalt ist unser Eigentum.  
Sie darf ohne unsere Zustimmung weder kopiert  
noch vervielfältigt werden. Alle Rechte verbleiben  
bei uns (§15 UrheberrechtsG).

1:50  
30.08.2017